
3.4.1. FACHADA CIEGA

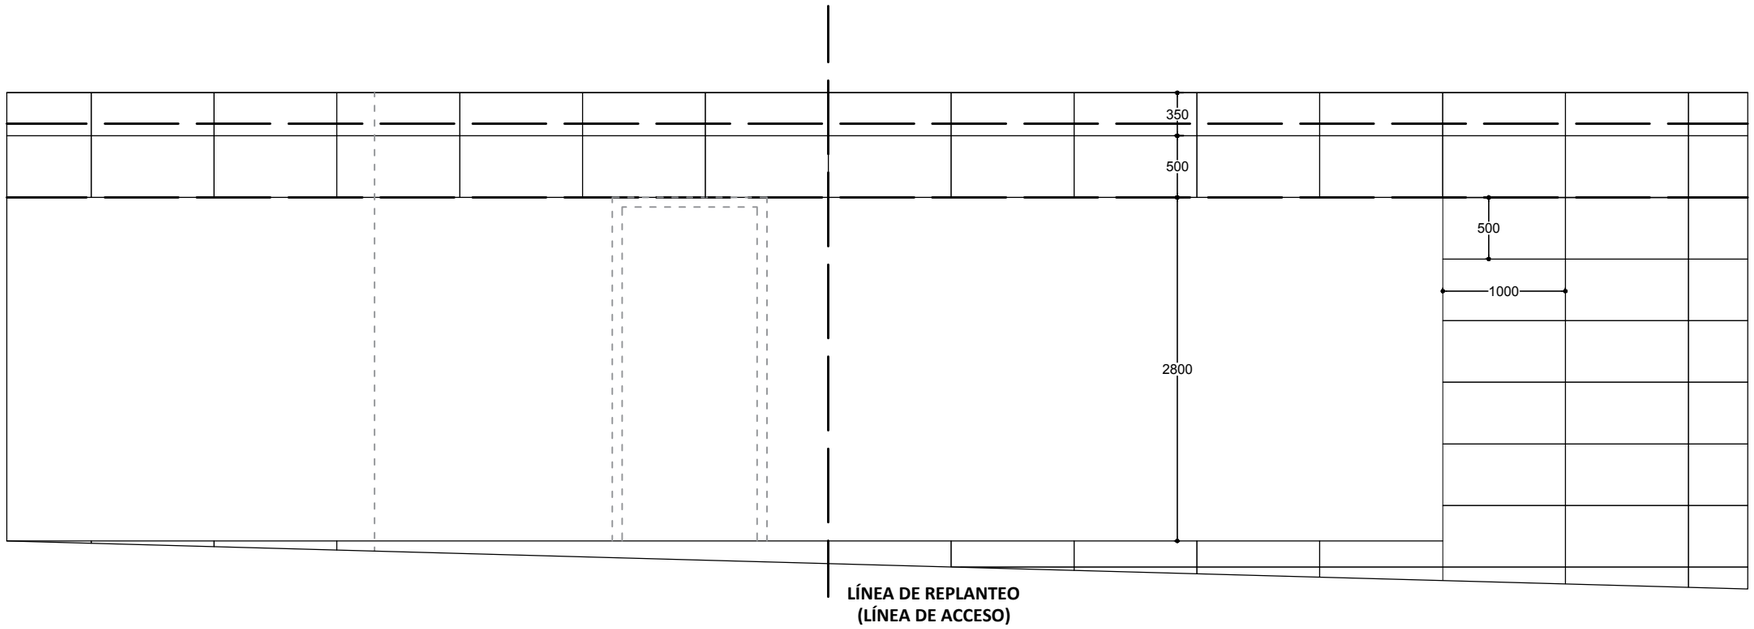

Descripción

Las fachadas ciegas se resolverán adoptando una de las siguientes soluciones:

- Plaqueta Inalco Domo Piedra abujardada
- Enfoscada / pintada
- Acabados especiales

La solución generalmente adoptada será la de plaqueta en fachadas principales y enfoscado y pintado en aquellas fachadas en las que no tenga incidencia visual al cliente.

Los acabados especiales se adoptarán en aquellos casos en los que, por normativa específica o por exigencias de las comunidades de propietarios, no sea posible utilizar alguna de las soluciones anteriormente indicadas.

Si la fachada es de plaqueta se tendrá especial cuidado con el replanteo de las piezas, con el fin de que las juntas tengan una continuidad estética, teniendo en cuenta que, también detrás del rótulo, se colocará este tipo de acabado. A estos efectos se propone como posible replanteo la línea indicada en el dibujo.

Cuando la instalación de climatización obligue a colocar algún tipo de rejilla en esta fachada ciega, la solución a adoptar será alguna de las que se indica en la ficha correspondiente a: Rejilla