4.6. SECCIONES CONSTRUCTIVAS


SECCIONES VERTICALES 4.6.1

SECCIÓN HORIZONTAL 4.6.2

4.6.1. SECCIONES VERTICALES

SECCIÓN LONGITUDINAL 1	4.6.1.1
SECCIÓN LONGITUDINAL 2	4.6.1.2
SECCIÓN LONGITUDINAL 3	4.6.1.3
SECCIÓN TRANSVERSAL 1	4.6.1.4
SECCIÓN TRANSVERSAL 2	4.6.1.5
SECCIÓN TRANSVERSAL 3	4.6.1.6
SECCIÓN TRANSVERSAL 4	4.6.1.7

4.6.1.1. SECCIÓN LONGITUDINAL 1 (1/5)

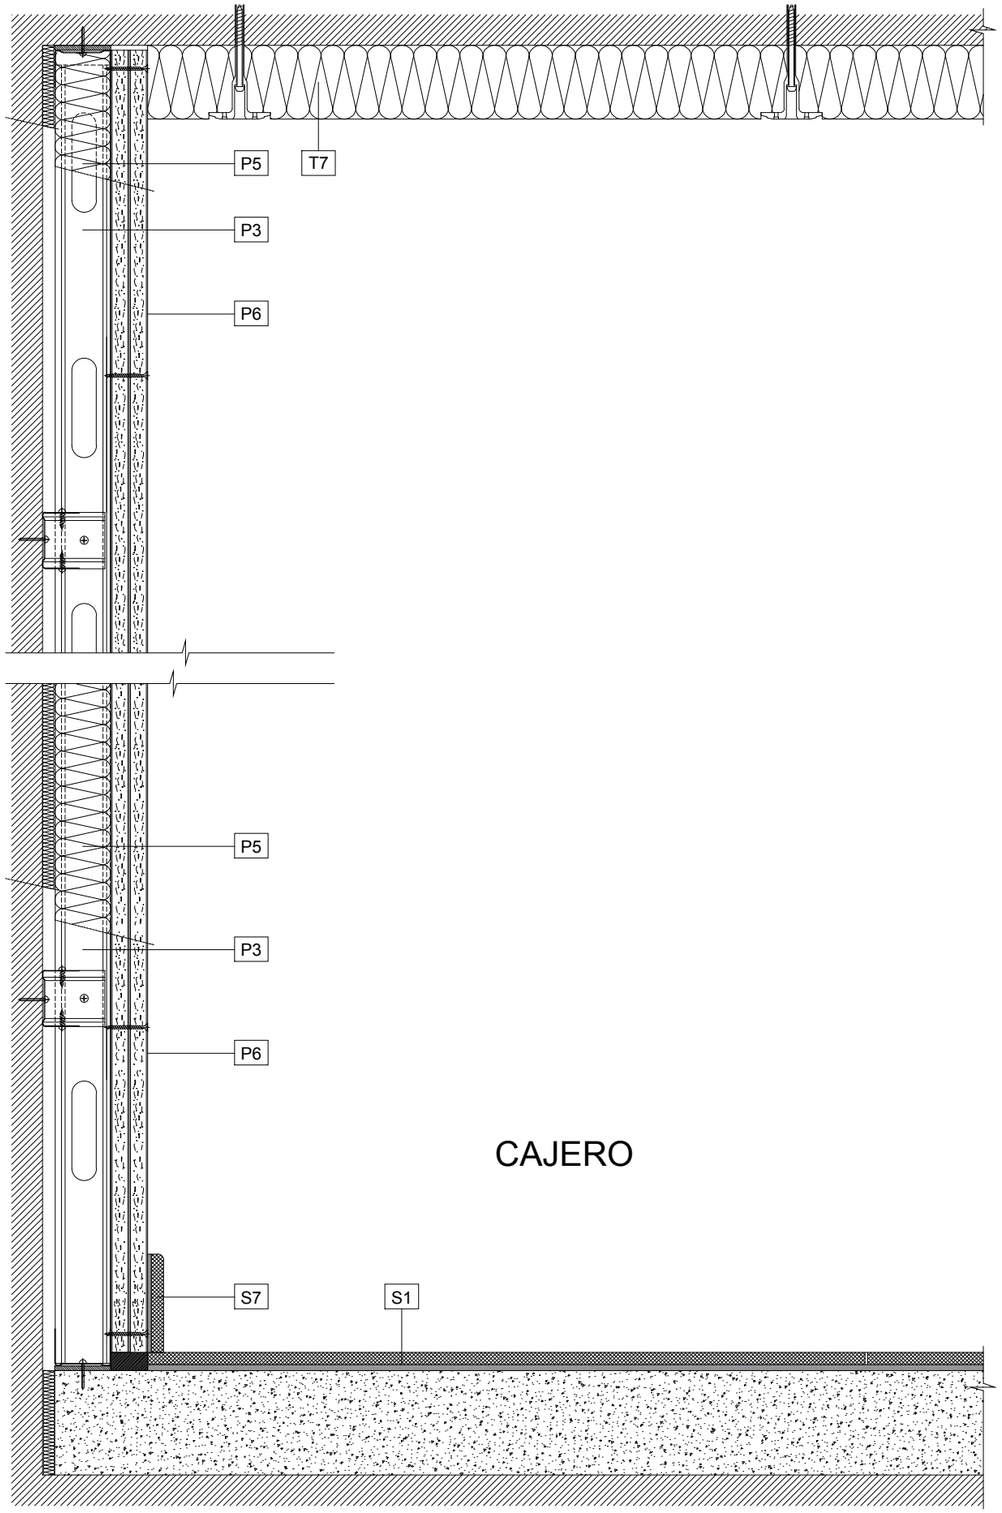


Descripción

P3 Trasdosado autoportante **(Ver ficha 4.1.2)**
P5 Aislamiento **(Ver ficha 4.5.1)**
P6 Pintura **(Ver ficha 4.2.4.1)**


S1 Pavimento de gres porcelánico interior **(Ver ficha 4.2.2.1)**
S7 Rodapié de gres porcelánico **(Ver ficha 4.2.2.1)**

T7 Aislamiento **(Ver ficha 4.5.1)**

ESQUEMA

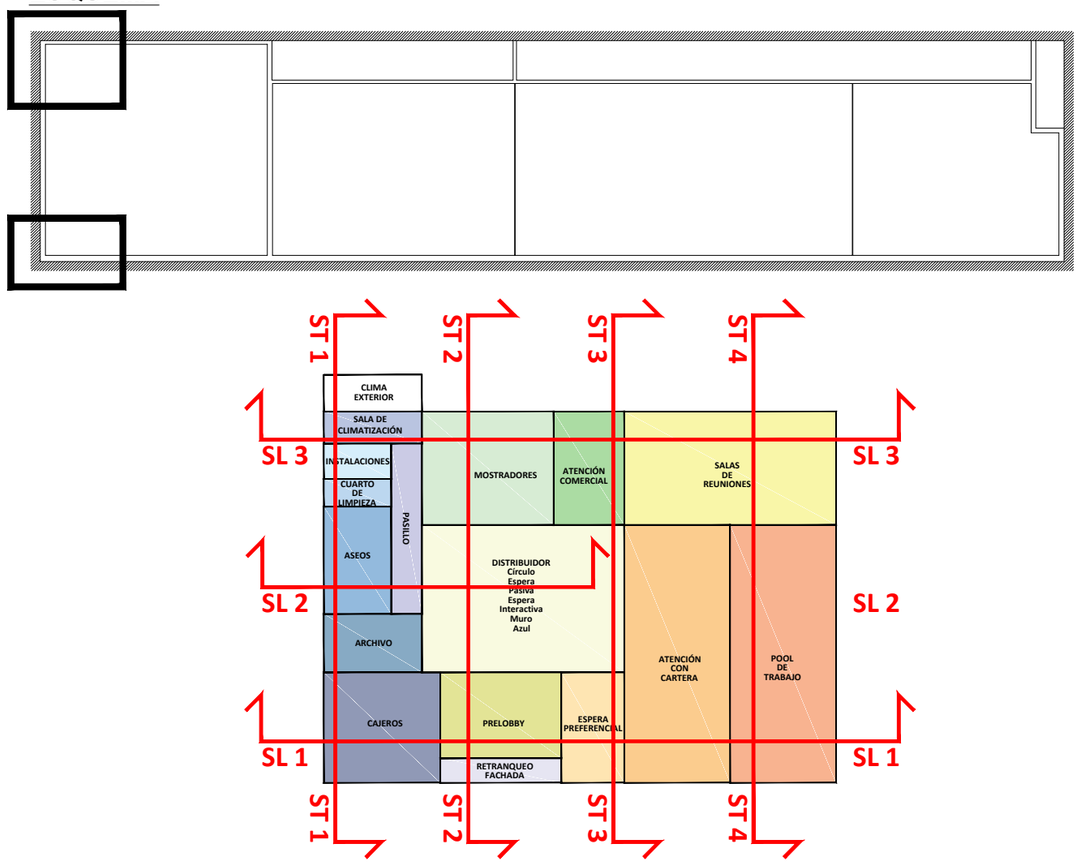

4.6.1.1. SECCIÓN LONGITUDINAL 1 (2/5)

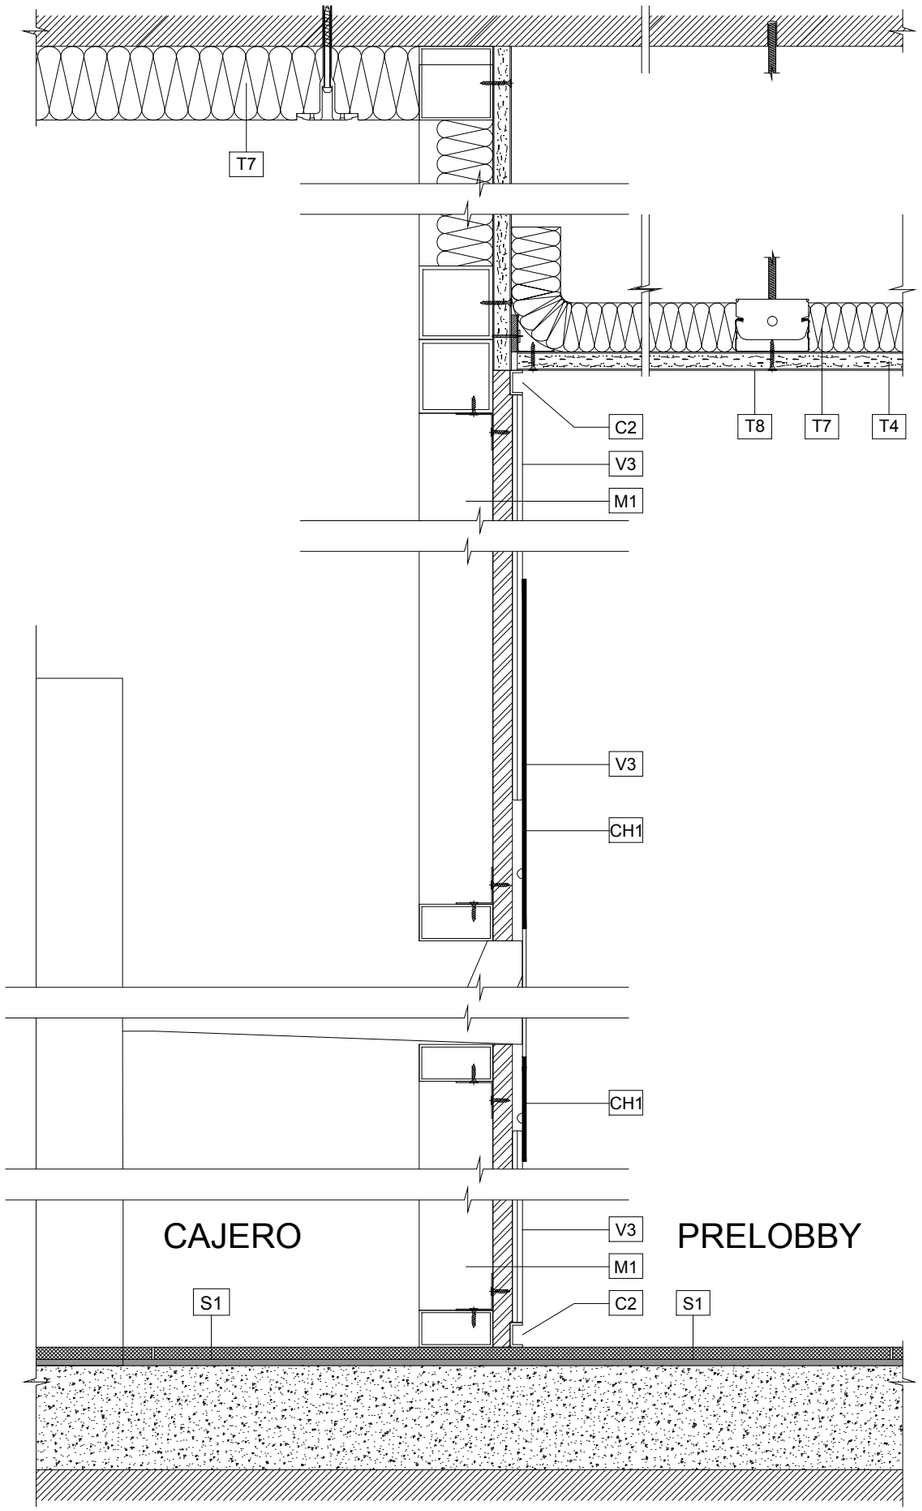

Descripción

S1 Pavimento de gres porcelánico interior **(Ver ficha 4.2.2.1)**

T4 Techo continuo liso de placa de cartón-yeso **(Ver ficha 4.2.1.3)**
T7 Aislamiento **(Ver ficha 4.5.1)**
T8 Pintura **(Ver ficha 4.2.4.2)**


V3 Vidrio cierre cajeros **(Ver ficha 4.4.1.4)**

C2 Perfil carpintería interior **(Ver ficha 4.3.1.2.2)**


M1 Mampara cierre cajeros **(Ver ficha 4.3.1.1.1.1)**

CH1 Chapa para cajeros **(Ver ficha 4.3.1.4.2)**

ESQUEMA

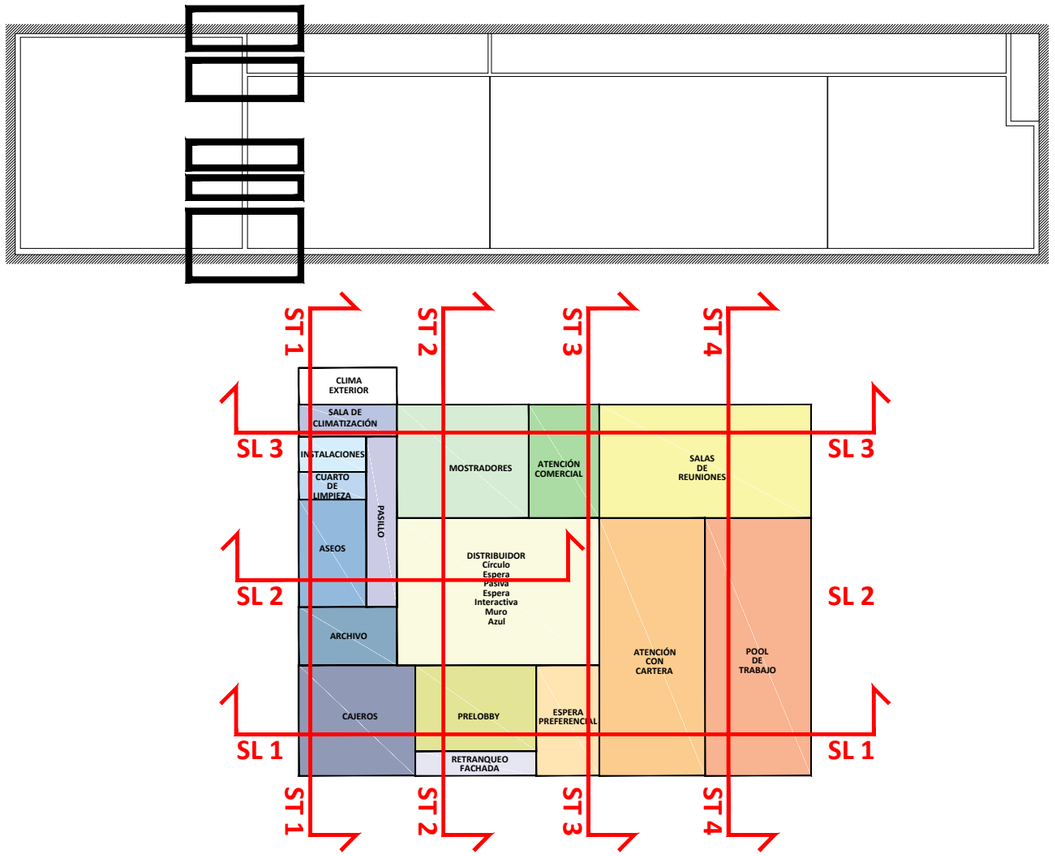

4.6.1.1. SECCIÓN LONGITUDINAL 1 (3/5)

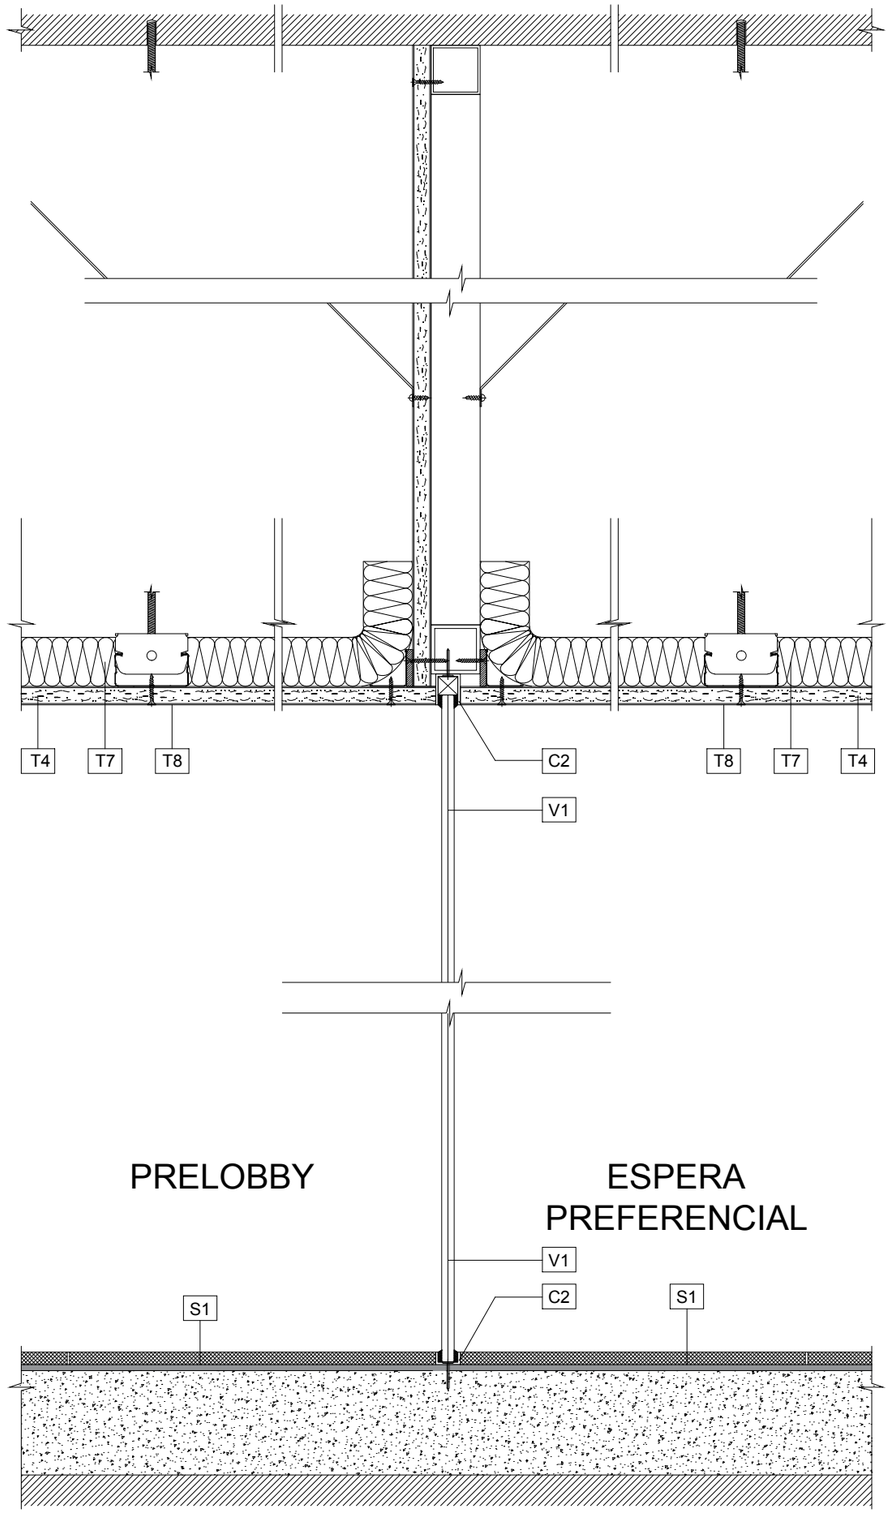

Descripción


S1 Pavimento de gres porcelánico interior **(Ver ficha 4.2.2.1)**

T4 Techo continuo liso de placa de cartón-yeso **(Ver ficha 4.2.1.3)**
T7 Aislamiento **(Ver ficha 4.5.1)**
T8 Pintura **(Ver ficha 4.2.4.2)**


V1 Vidrio interior **(Ver ficha 4.4.1.1)**

C2 Perfil carpintería interior **(Ver ficha 4.3.1.2.2)**

ESQUEMA

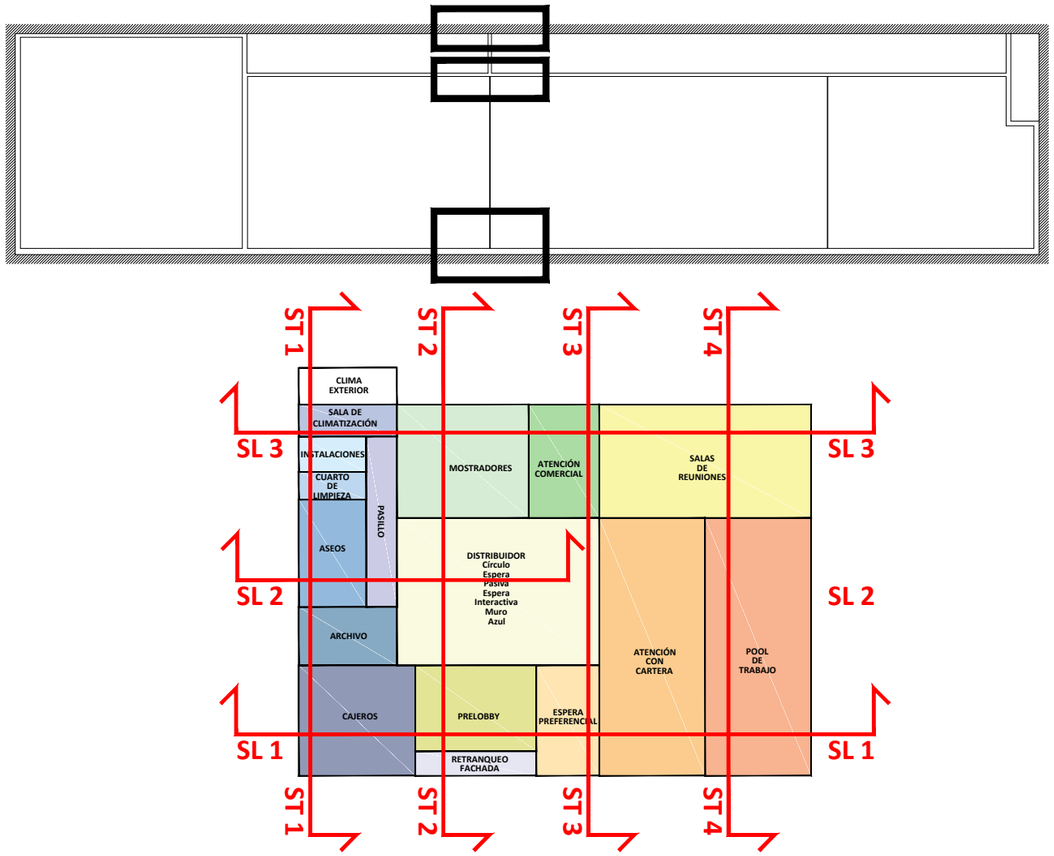

4.6.1.1. SECCIÓN LONGITUDINAL 1 (4/5)

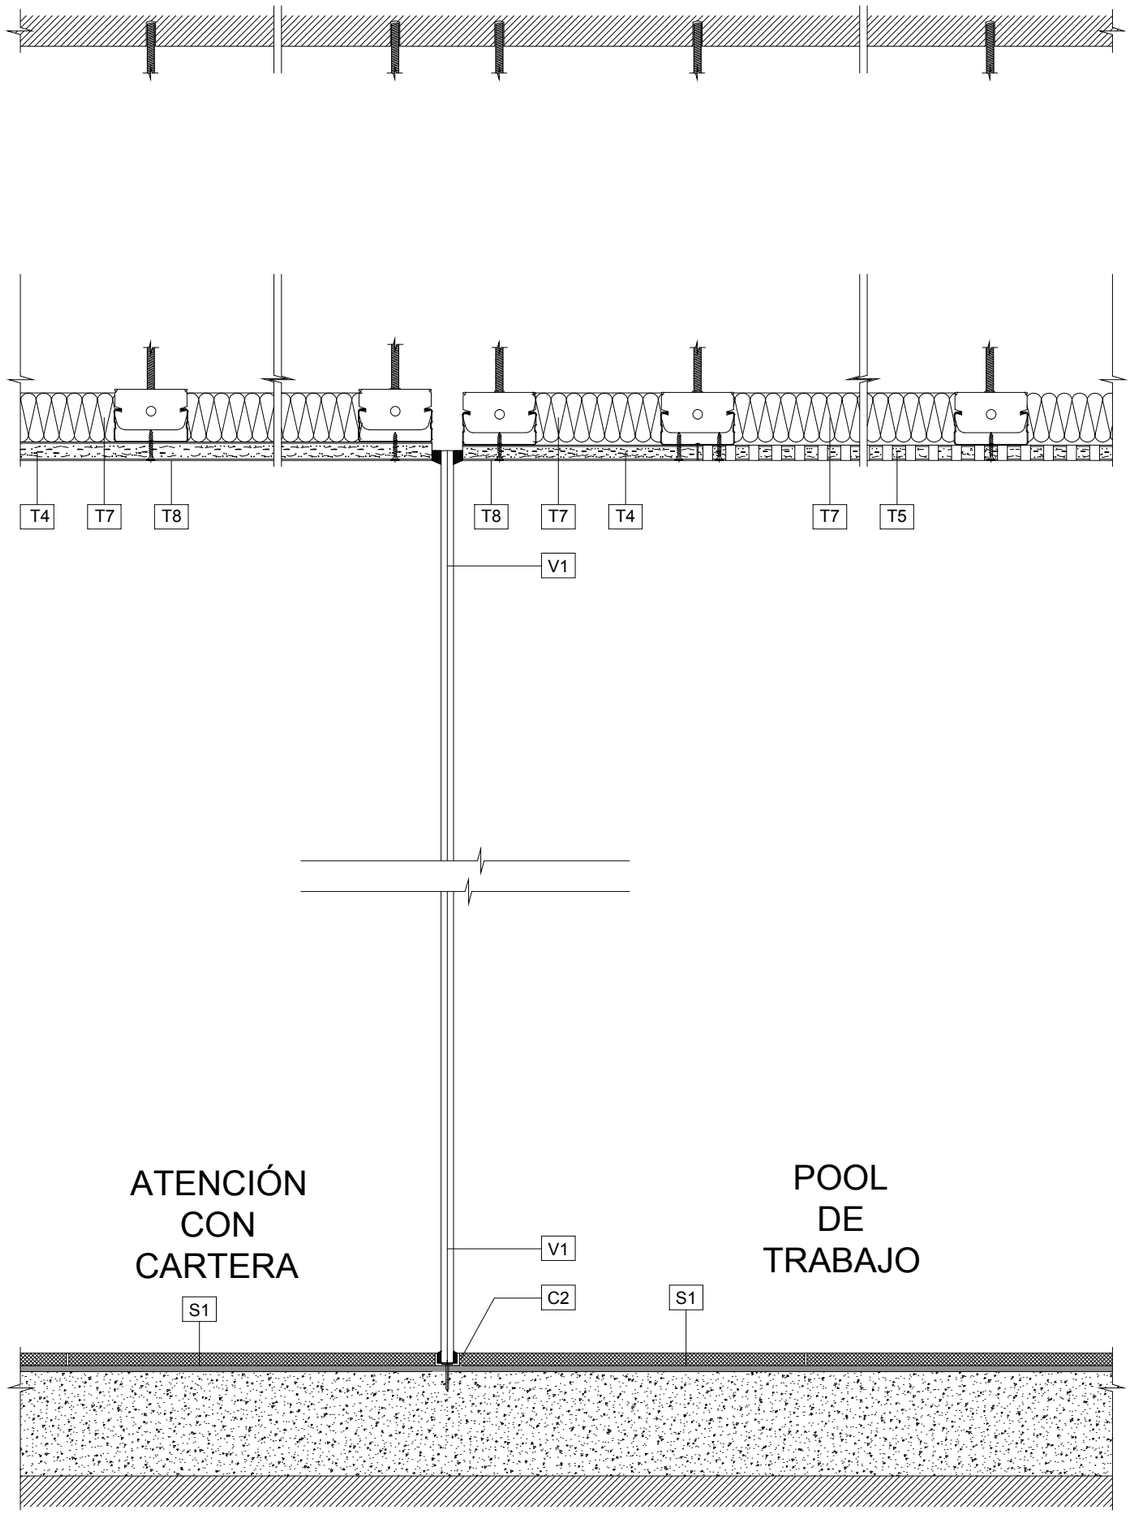

Descripción


S1 Pavimento de gres porcelánico interior **(Ver ficha 4.2.2.1)**

T4 Techo continuo liso de placa de cartón-yeso **(Ver ficha 4.2.1.3)**
T5 Techo continuo acústico de placa de cartón-yeso **(Ver ficha 4.2.1.4)**
T7 Aislamiento **(Ver ficha 4.5.1)**
T8 Pintura **(Ver ficha 4.2.4.2)**


V1 Vidrio interior **(Ver ficha 4.4.1.1)**

C2 Perfil carpintería interior **(Ver ficha 4.3.1.2.2)**

ESQUEMA

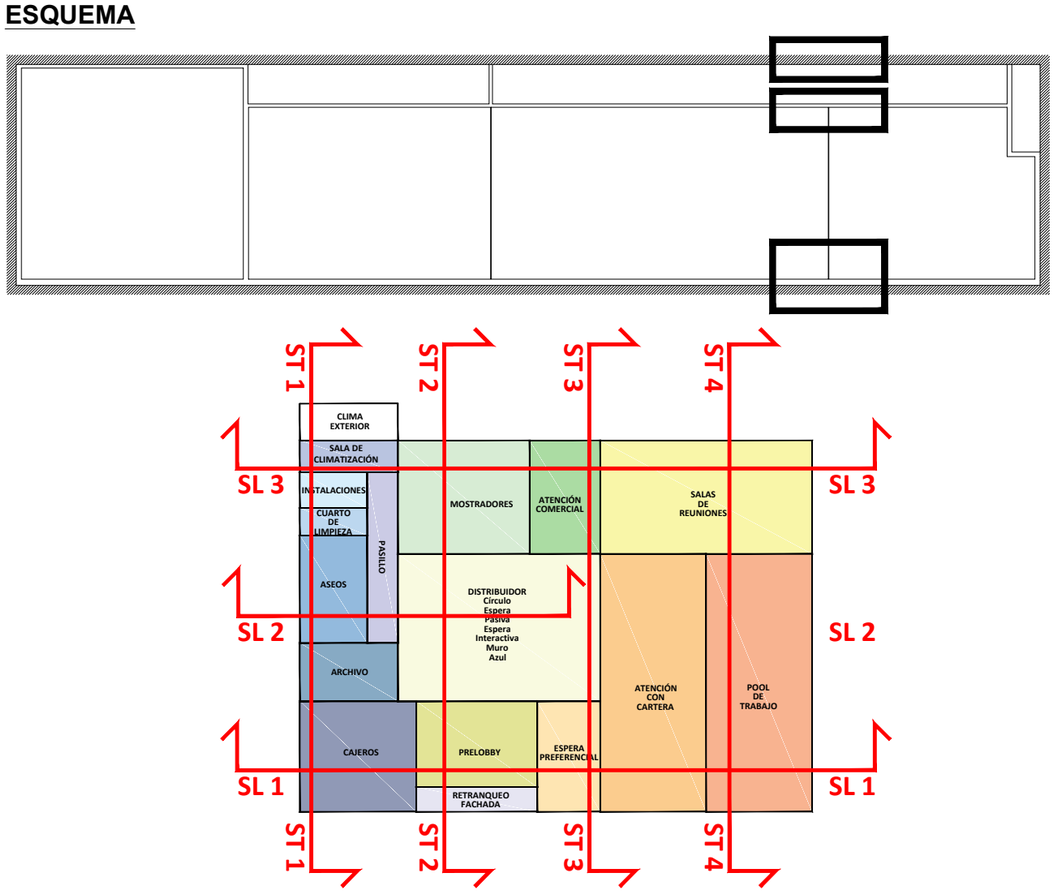

4.6.1.1. SECCIÓN LONGITUDINAL 1 (5/5)

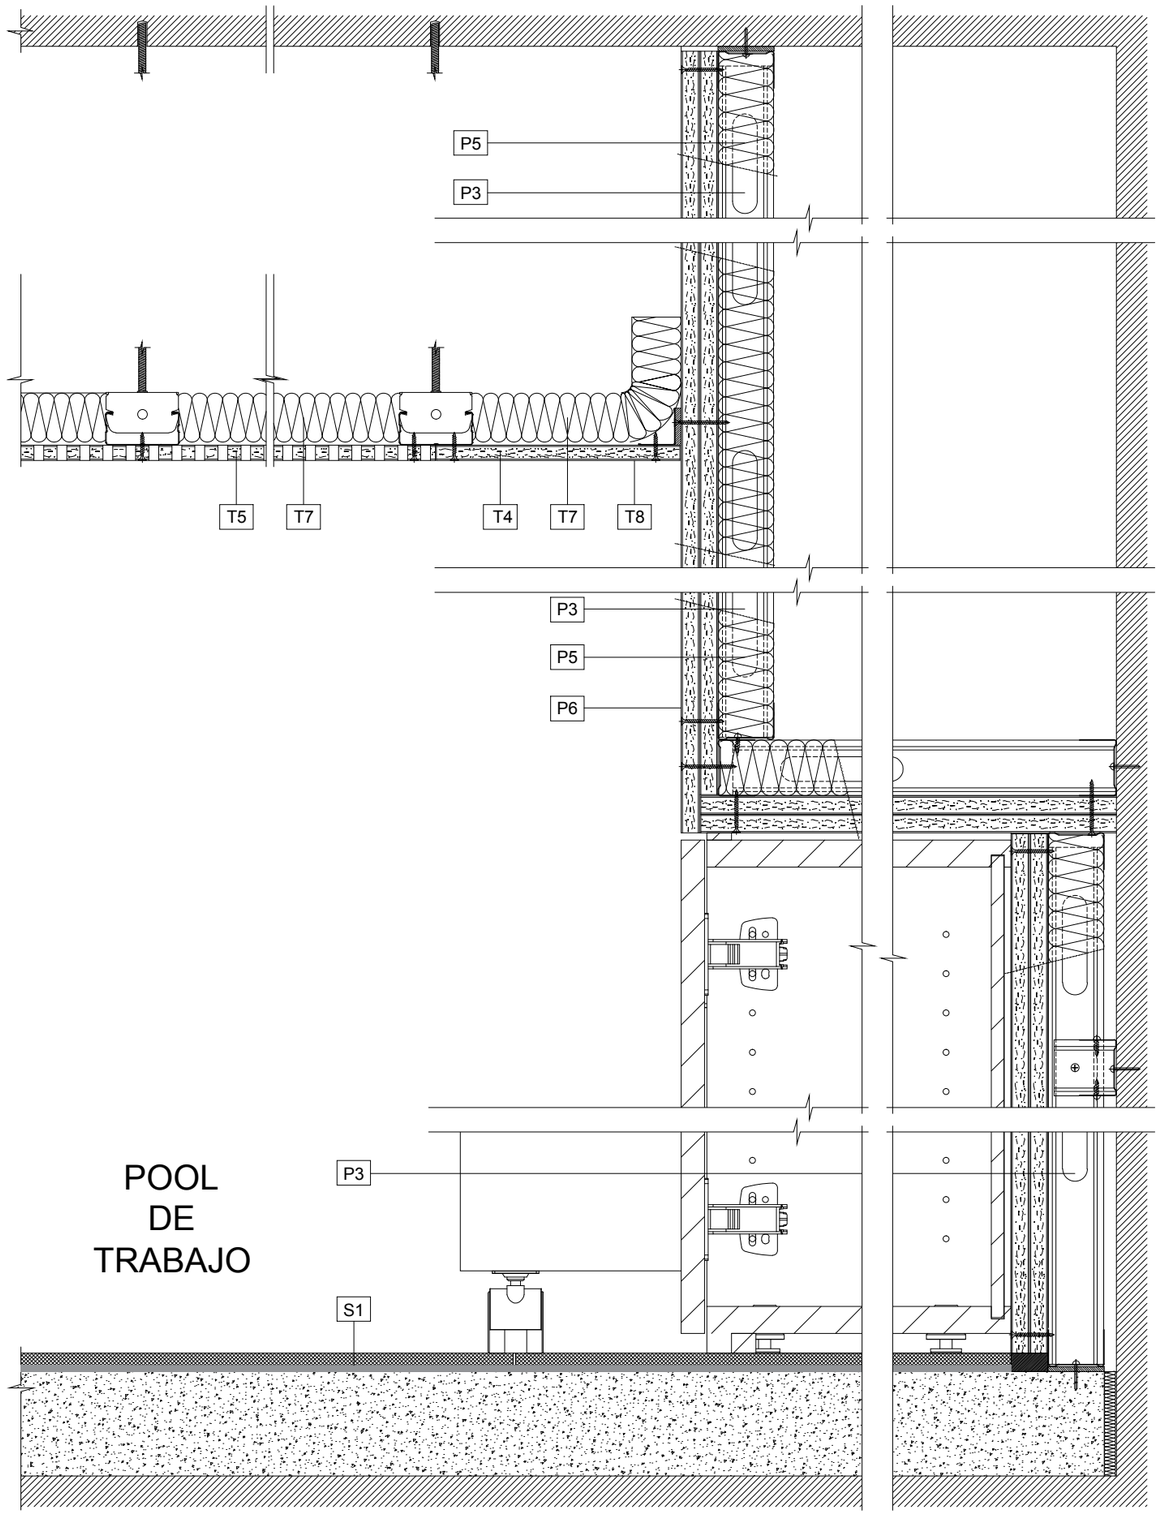


Descripción


S1 Pavimento de gres porcelánico interior **(Ver ficha 4.2.2.1)**

P3 Trasdosado autoportante **(Ver ficha 4.1.2)**
P5 Aislamiento **(Ver ficha 4.5.1)**
P6 Pintura **(Ver ficha 4.2.4.1)**


T4 Techo continuo liso de placa de cartón-yeso **(Ver ficha 4.2.1.3)**
T5 Techo continuo acústico de placa de cartón-yeso **(Ver ficha 4.2.1.4)**
T7 Aislamiento **(Ver ficha 4.5.1)**
T8 Pintura **(Ver ficha 4.2.4.2)**

ESQUEMA

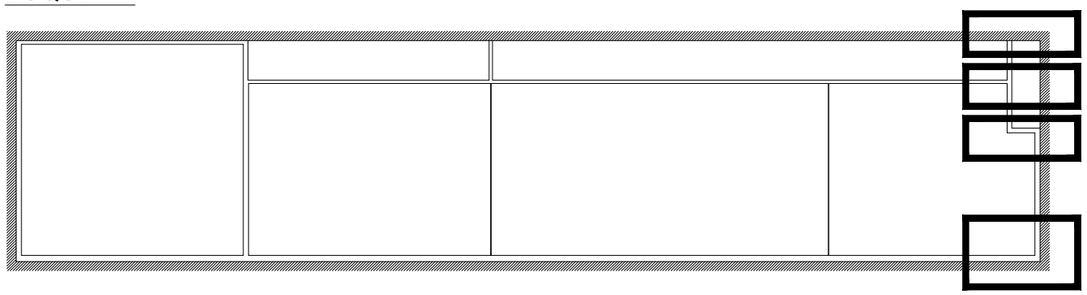

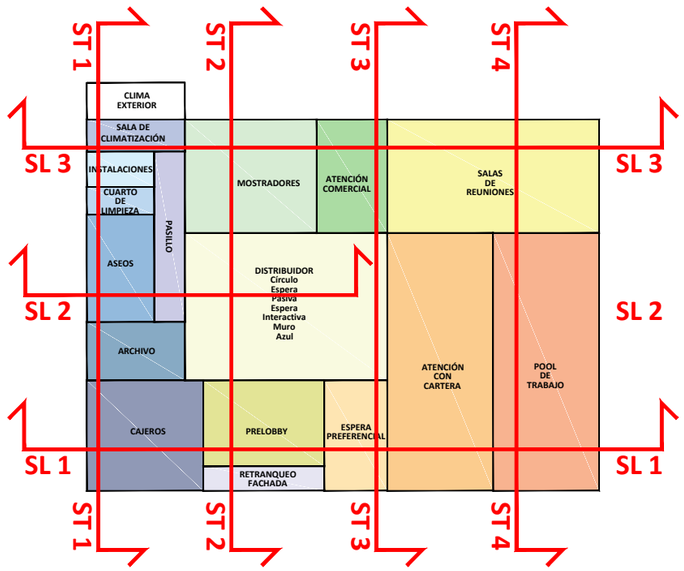


4.6.1.2. SECCIÓN LONGITUDINAL 2 (1/2)

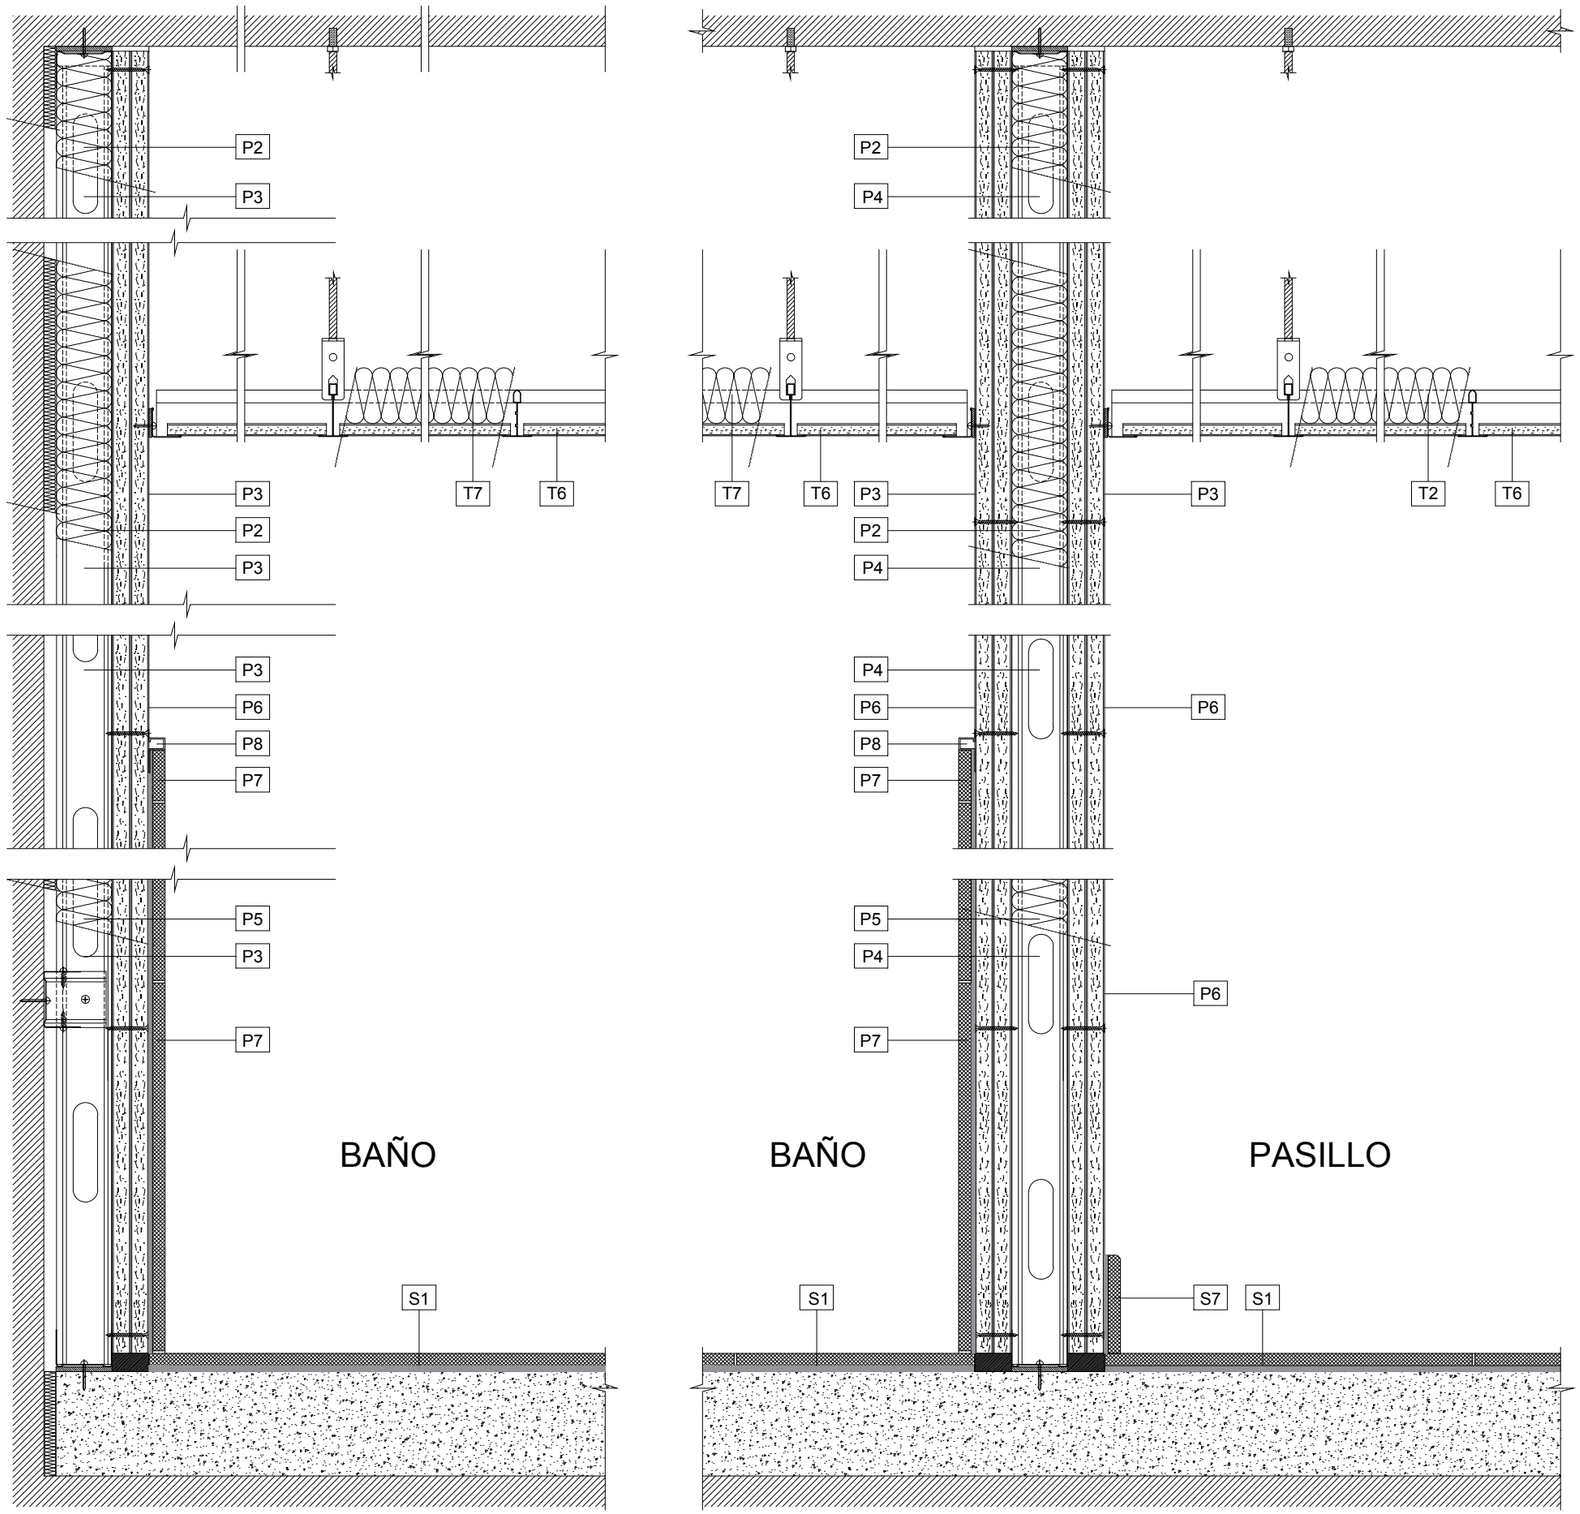


Descripción

P3	Trasdosado autoportante **(Ver ficha 4.1.2)**
P4	Tabique autoportante **(Ver ficha 4.1.3)**
P5	Aislamiento **(Ver ficha 4.5.1)**
P6	Pintura **(Ver ficha 4.2.4.1)**
P7	Alicatado de gres porcelánico **(Ver ficha 4.2.3.4)**
P8	Remate alicatado **(Ver ficha 4.2.3.5)**
S1	Pavimento de gres porcelánico interior **(Ver ficha 4.2.2.1)**
S7	Rodapié de gres porcelánico **(Ver ficha 4.2.2.1)**
T6	Techo de planchas vinílicas **(Ver ficha 4.2.1.5)**
T7	Aislamiento **(Ver ficha 4.5.1)**

ESQUEMA

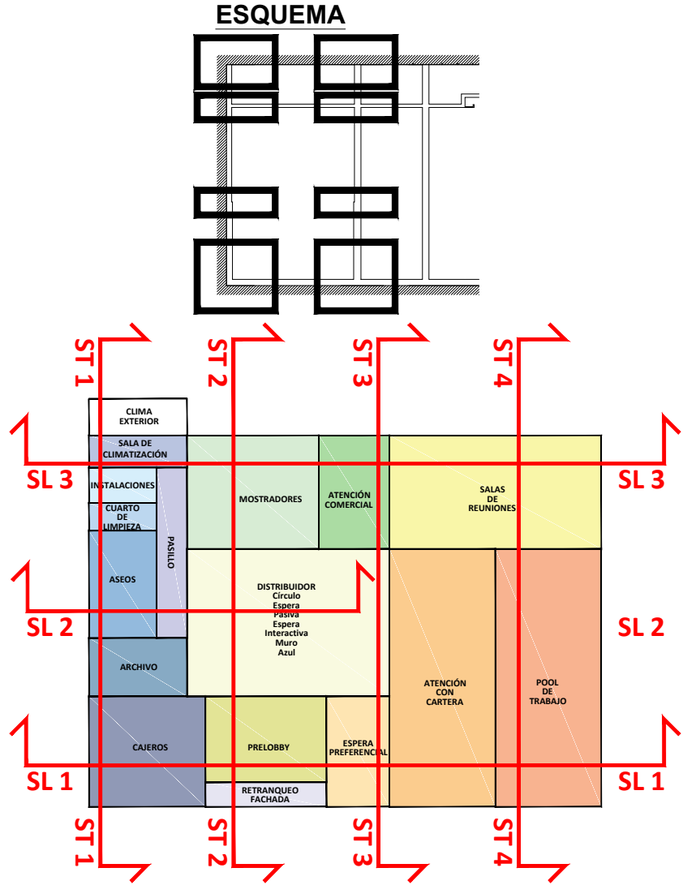

4.6.1.2. SECCIÓN LONGITUDINAL 2 (2/2)

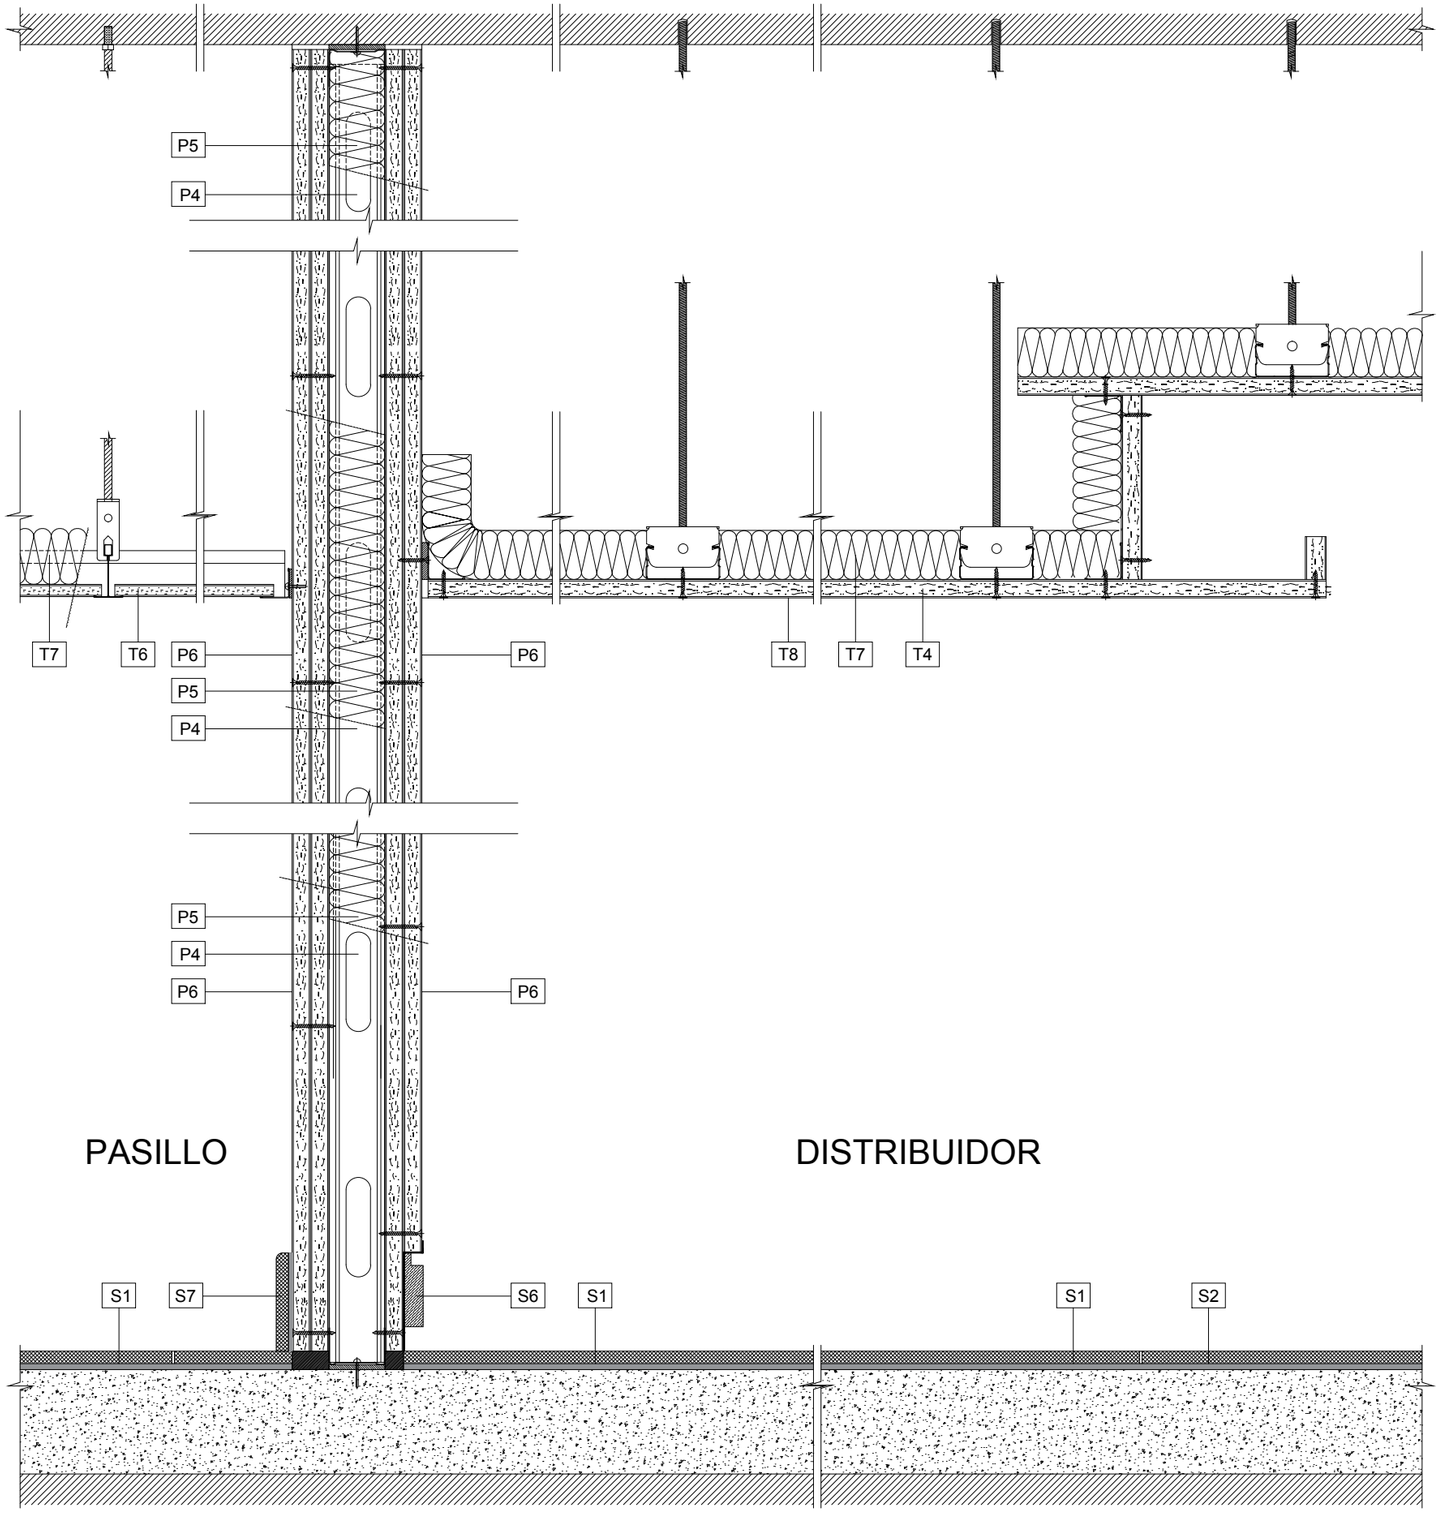


Descripción

P4 Tabique autoportante **(Ver ficha 4.1.3)**
P5 Aislamiento **(Ver ficha 4.5.1)**
P6 Pintura **(Ver ficha 4.2.4.1)**


S1 Pavimento de gres porcelánico interior **(Ver ficha 4.2.2.1)**
S4 Pavimento de gres porcelánico circulo **(Ver ficha 4.2.2.2)**
S6 Rodapié de aluminio y MDF lacado **(Ver ficha 4.2.2.6)**
S7 Rodapié de gres porcelánico **(Ver ficha 4.2.2.1)**

T4 Techo de continuo liso de placa de cartón-yeso **(Ver ficha 4.2.1.3)**
T6 Techo de planchas vinílicas **(Ver ficha 4.2.1.5)**
T7 Aislamiento **(Ver ficha 4.5.1)**
T8 Pintura **(Ver ficha 4.2.4.2)**

ESQUEMA

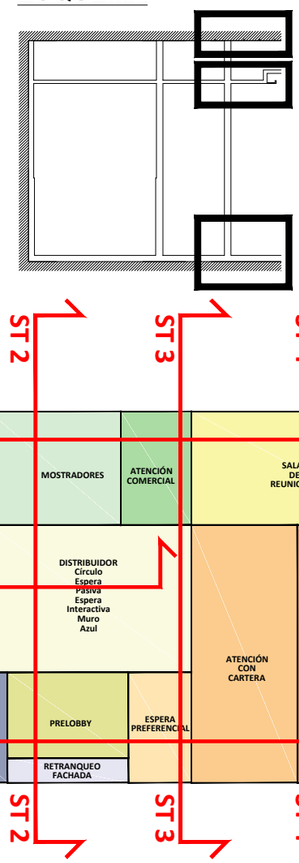

4.6.1.3. SECCIÓN LONGITUDINAL 3 (1/5)

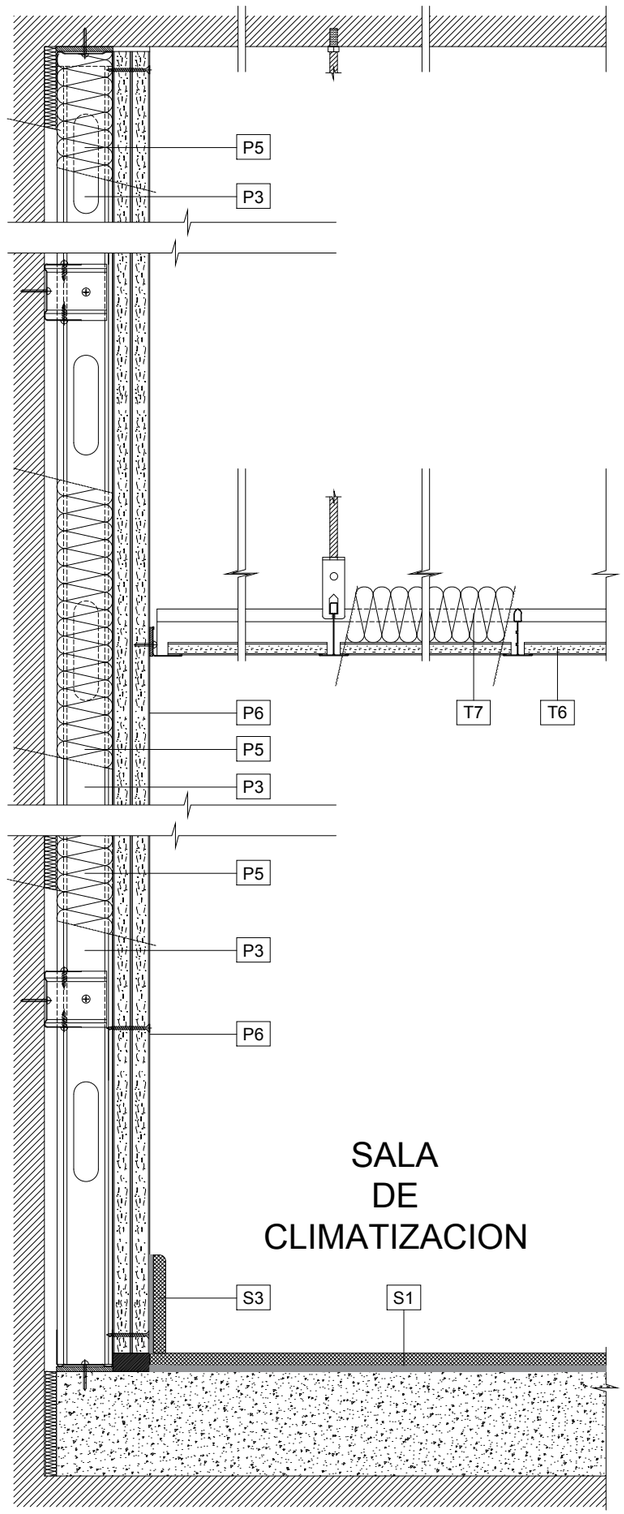


Descripción


P3 Trasdosado autoportante **(Ver ficha 4.1.2)**
P5 Aislamiento **(Ver ficha 4.5.1)**
P6 Pintura **(Ver ficha 4.2.4.1)**

S1 Pavimento de gres porcelánico interior **(Ver ficha 4.2.2.1)**
S3 Rodapié de gres porcelánico **(Ver ficha 4.2.2.1)**


T6 Techo de planchas vinílicas **(Ver ficha 4.2.1.5)**
T7 Aislamiento **(Ver ficha 4.5.1)**

ESQUEMA

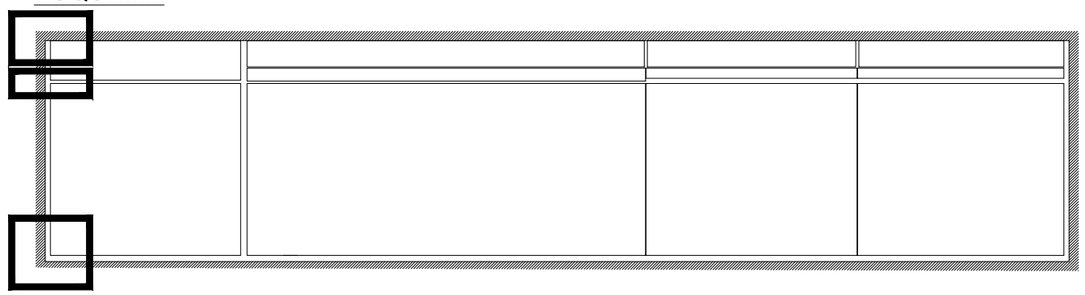

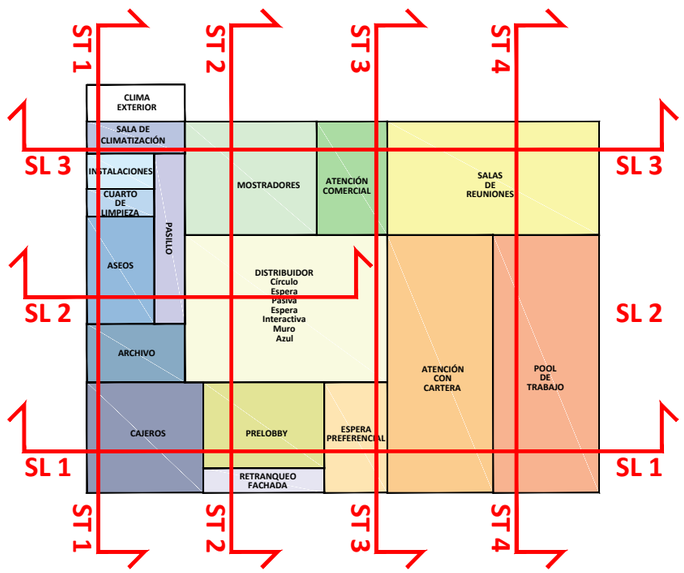

4.6.1.3. SECCIÓN LONGITUDINAL 3 (2/5)

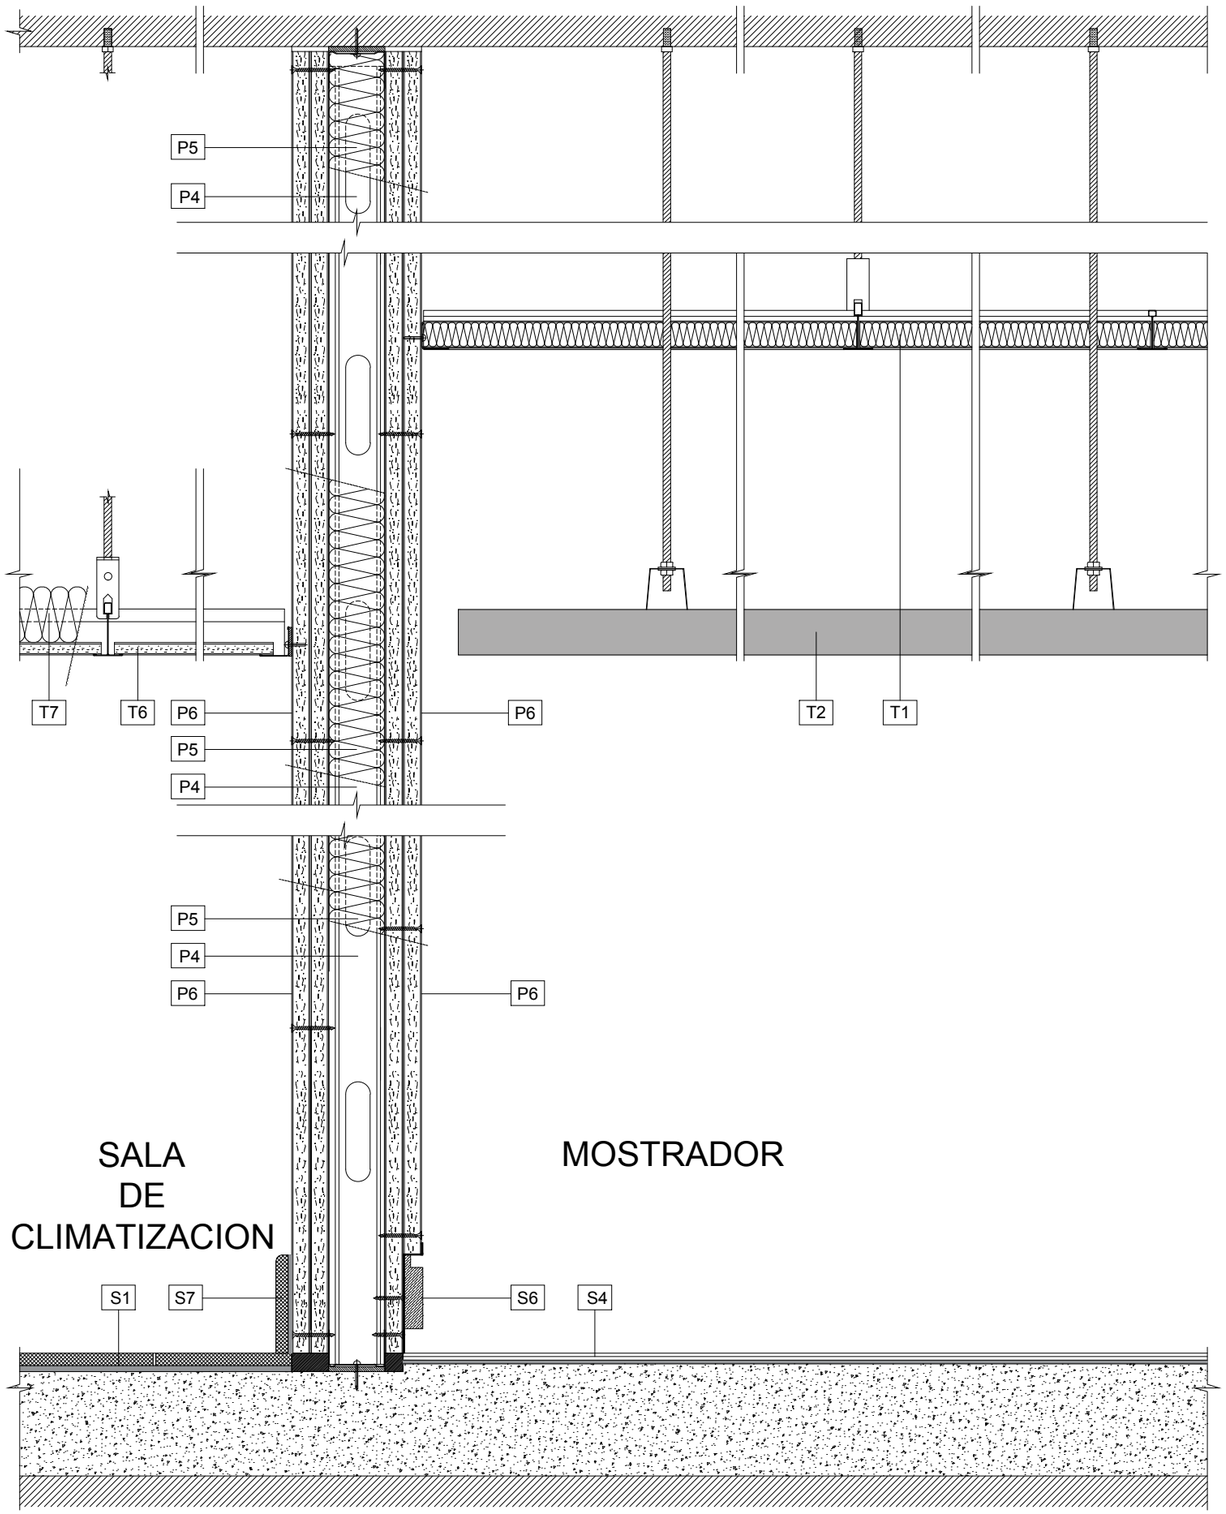


Descripción


P4 Tabique autoportante **(Ver ficha 4.1.3)**
P5 Aislamiento **(Ver ficha 4.5.1)**
P6 Pintura **(Ver ficha 4.2.4.1)**

S1 Pavimento de gres porcelánico interior **(Ver ficha 4.2.2.1)**
S4 Pavimento vinílico **(Ver ficha 4.2.2.4)**
S6 Rodapié de aluminio-MDF lacado **(Ver ficha 4.2.2.6)**
S7 Rodapié de gres porcelánico **(Ver ficha 4.2.2.1)**


T1 Techo registrable acústico **(Ver ficha 4.2.1.1)**
T2 Techo de lamas de aluminio lacado **(Ver ficha 4.2.1.2)**
T6 Techo de planchas vinílicas **(Ver ficha 4.2.1.5)**
T7 Aislamiento **(Ver ficha 4.5.1)**

ESQUEMA

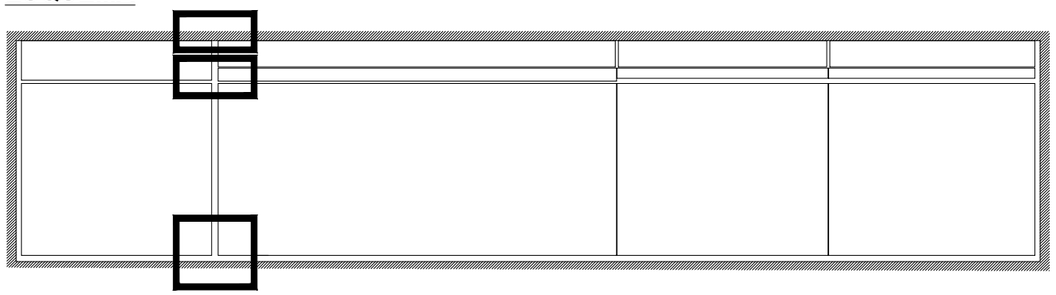

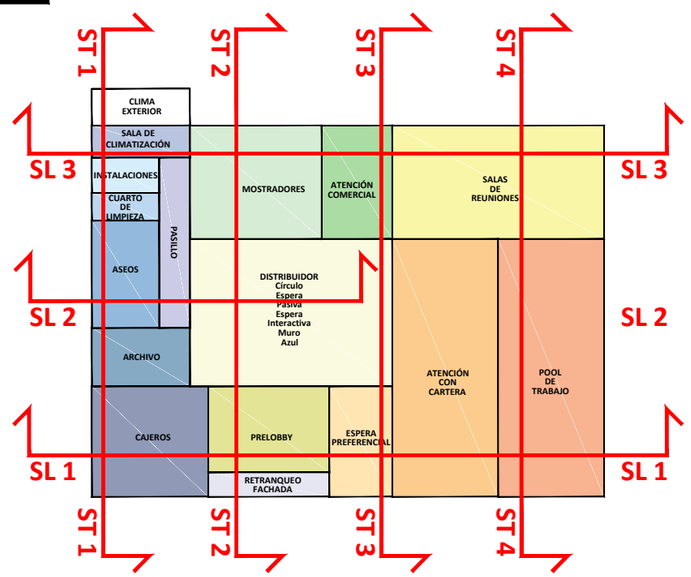

4.6.1.3. SECCIÓN LONGITUDINAL 3 (3/5)

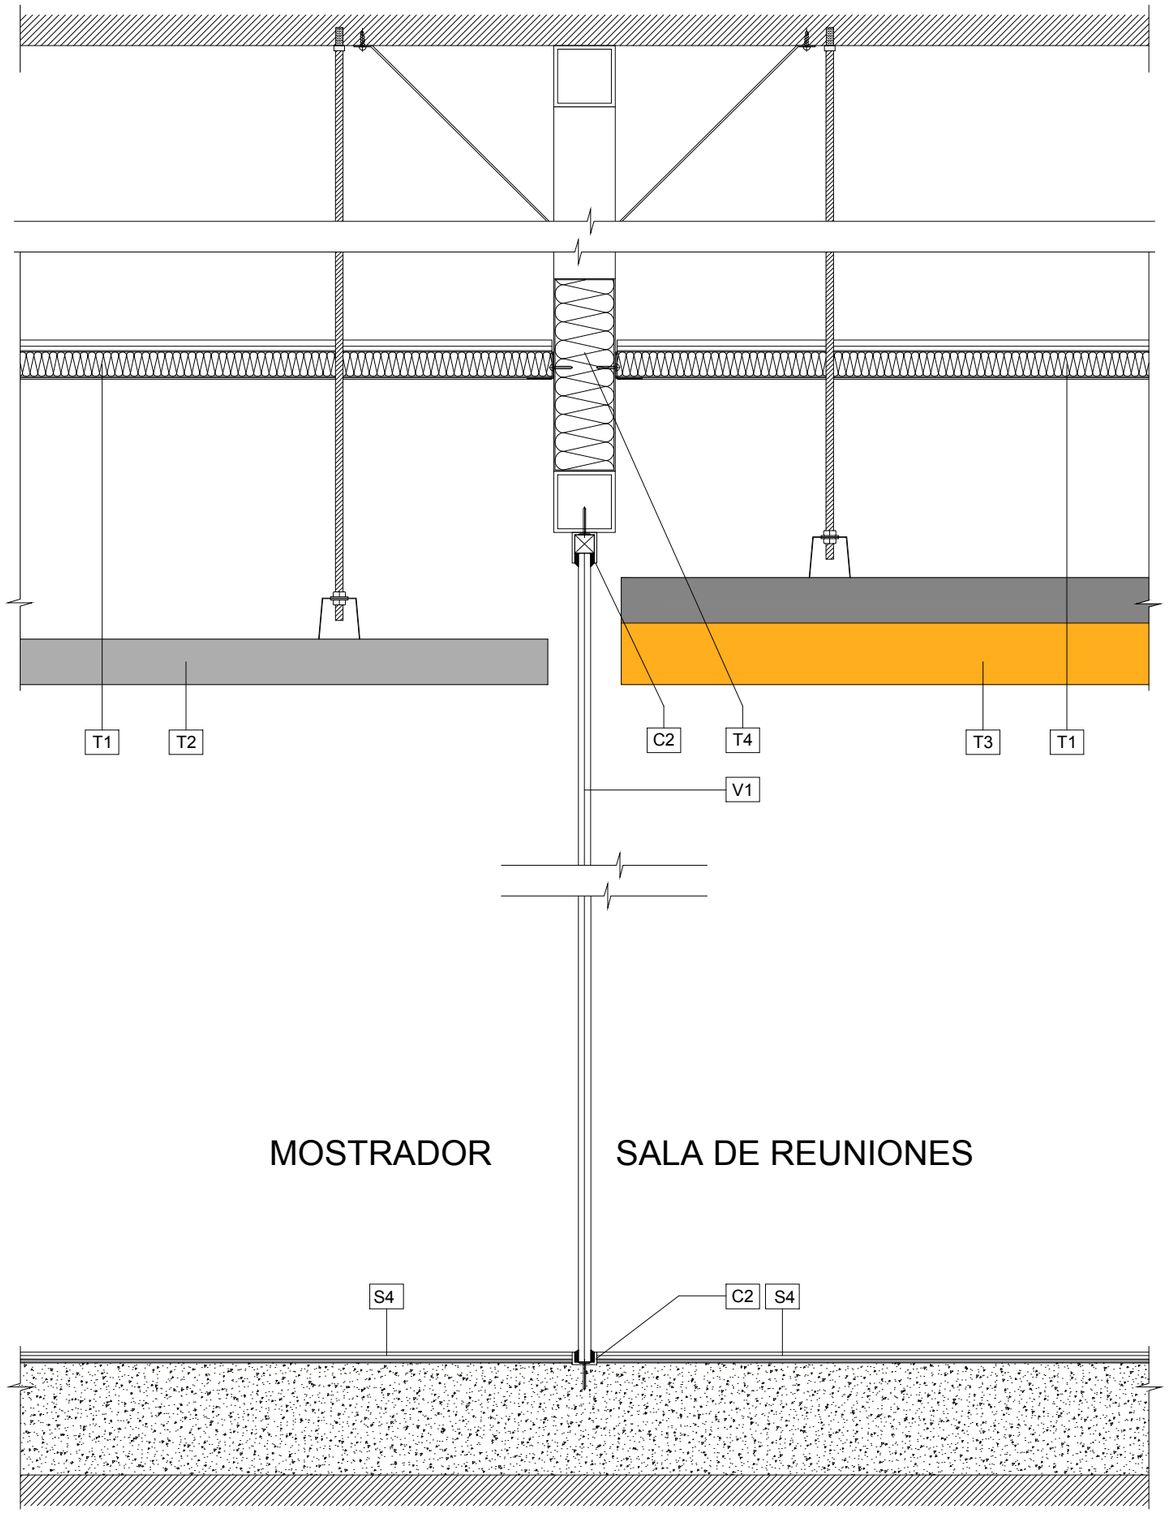

Descripción


S4 Pavimento vinílico **(Ver ficha 4.2.2.4)**


T1 Techo registrable acústico **(Ver ficha 4.2.1.1)**
T2 Techo de lamas de aluminio lacado **(Ver ficha 4.2.1.2)**
T3 Techo de lamas de aluminio lacado y MDF eucalipto blanco **(Ver ficha 4.2.1.2)**
T4 Aislamiento **(Ver ficha 4.5.2)**

V1 Vidrio interior **(Ver ficha 4.4.1.1)**


C2 Perfil carpintería interior **(Ver ficha 4.3.1.2.2)**

ESQUEMA

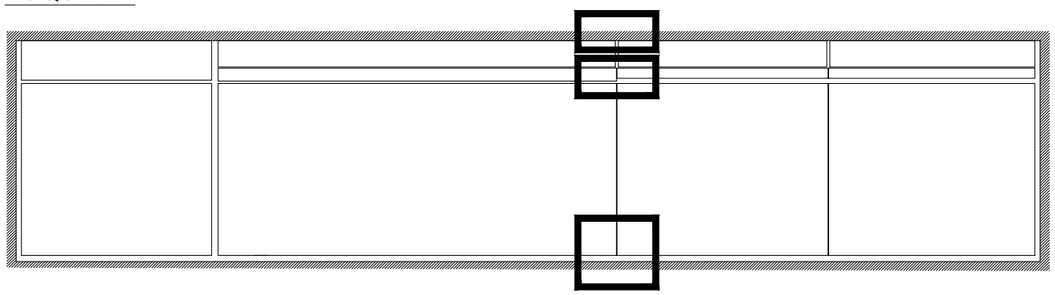

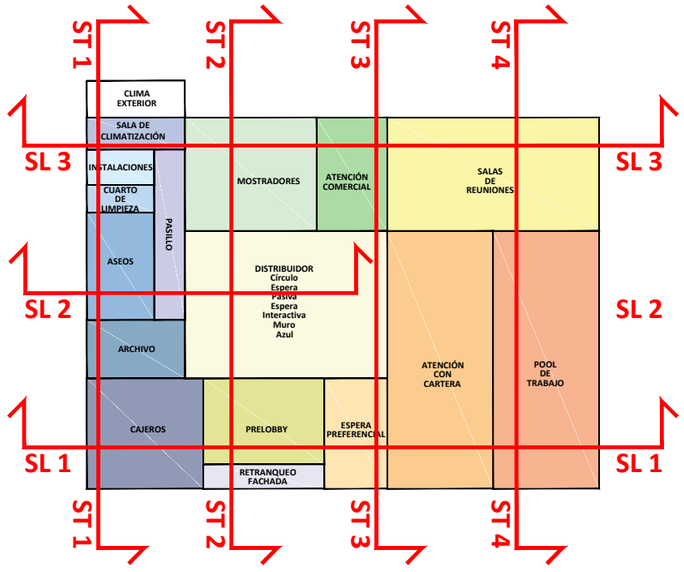

4.6.1.3. SECCIÓN LONGITUDINAL 3 (4/5)

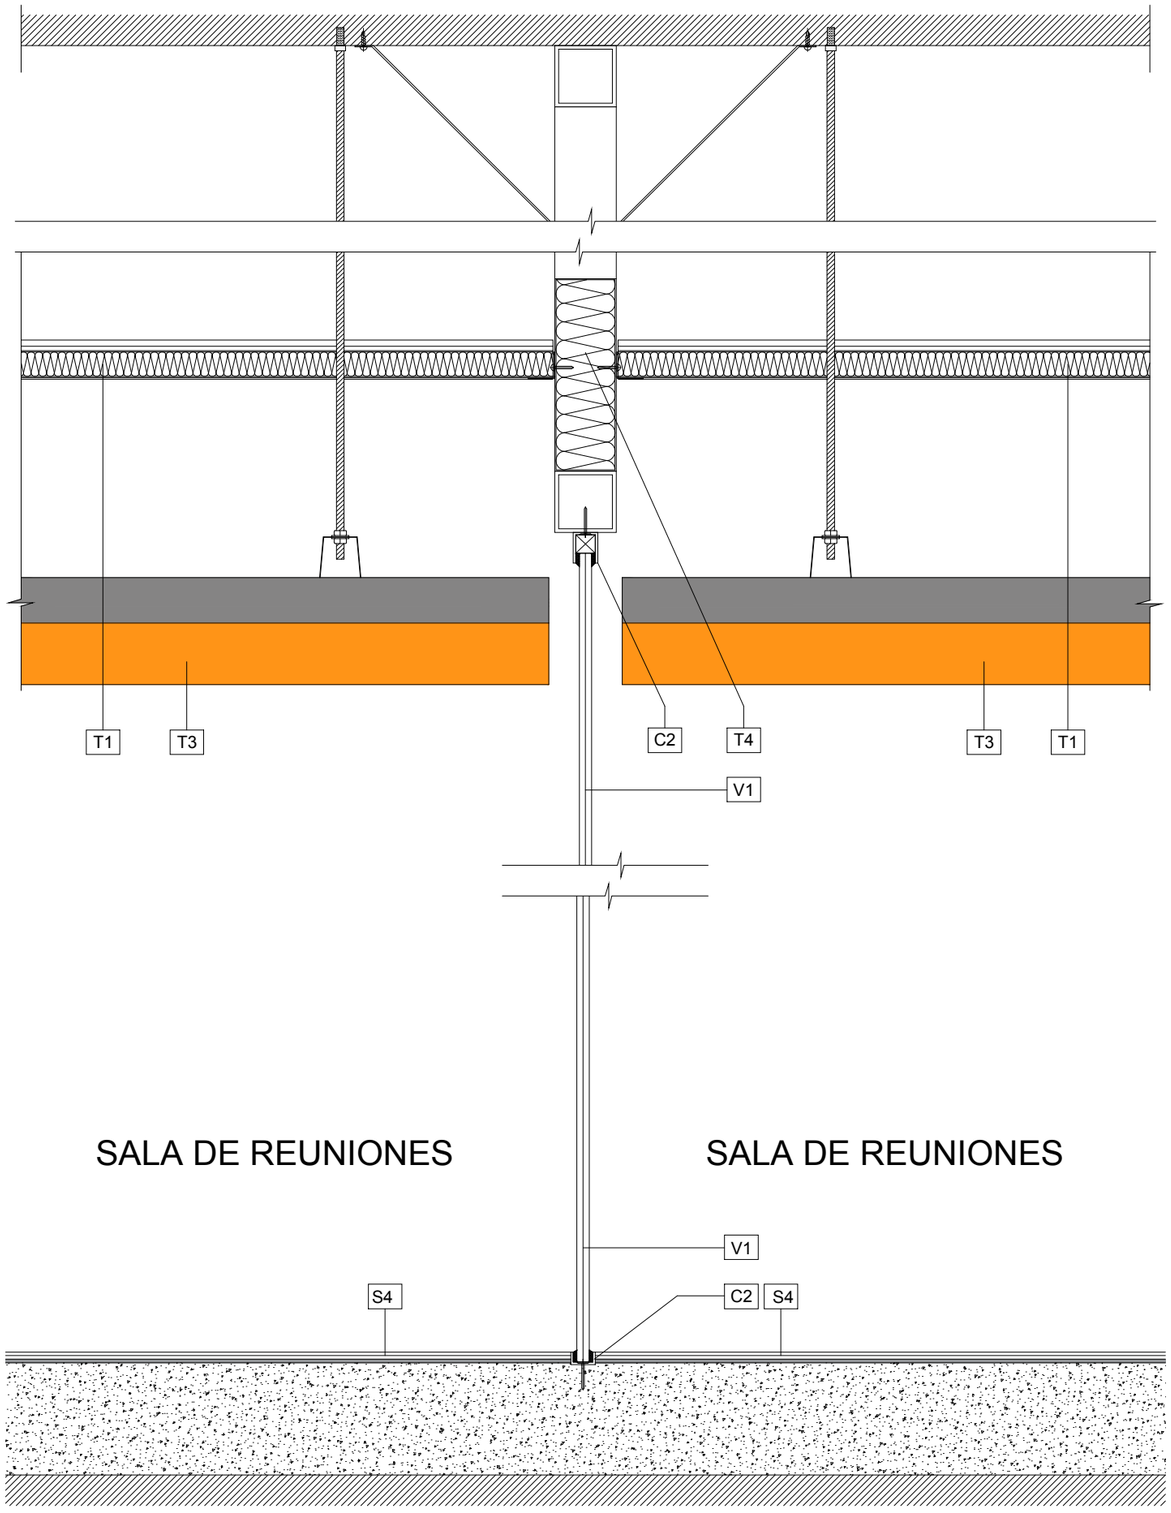

Descripción


S4 Pavimento vinílico **(Ver ficha 4.2.2.4)**


T1 Techo registrable acústico **(Ver ficha 4.2.1.1)**
T3 Techo de lamas de aluminio lacado y MDF eucalipto blanco **(Ver ficha 4.2.1.2)**
T4 Aislamiento **(Ver ficha 4.5.2)**

V1 Vidrio interior **(Ver ficha 4.4.1.1)**


C2 Perfil carpintería interior **(Ver ficha 4.3.1.2.2)**

ESQUEMA

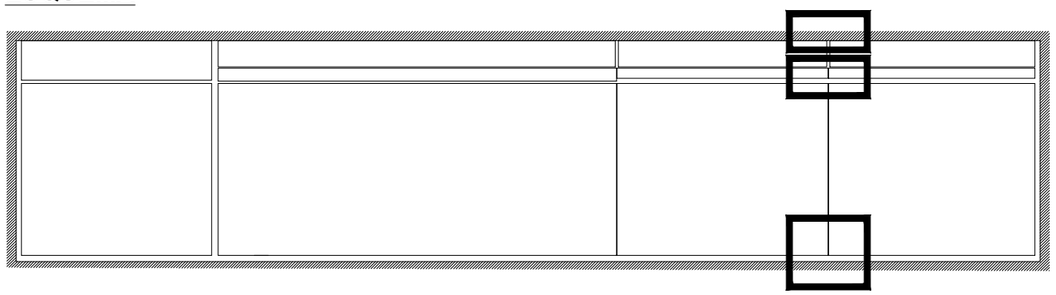

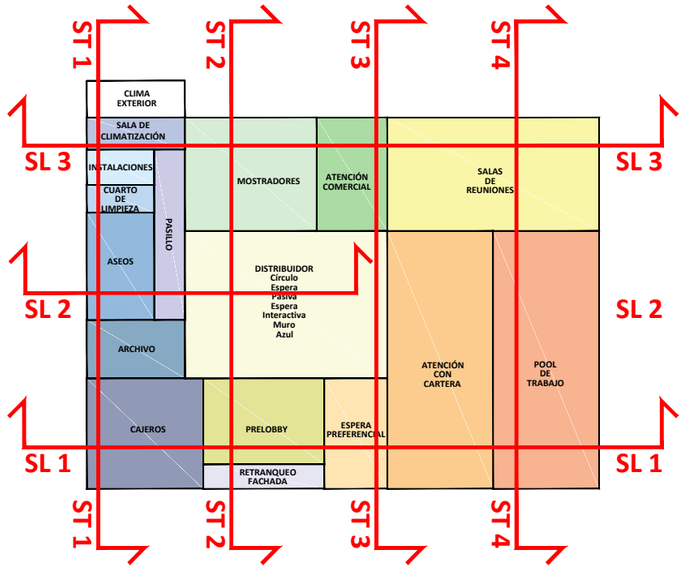

4.6.1.3. SECCIÓN LONGITUDINAL 3 (5/5)

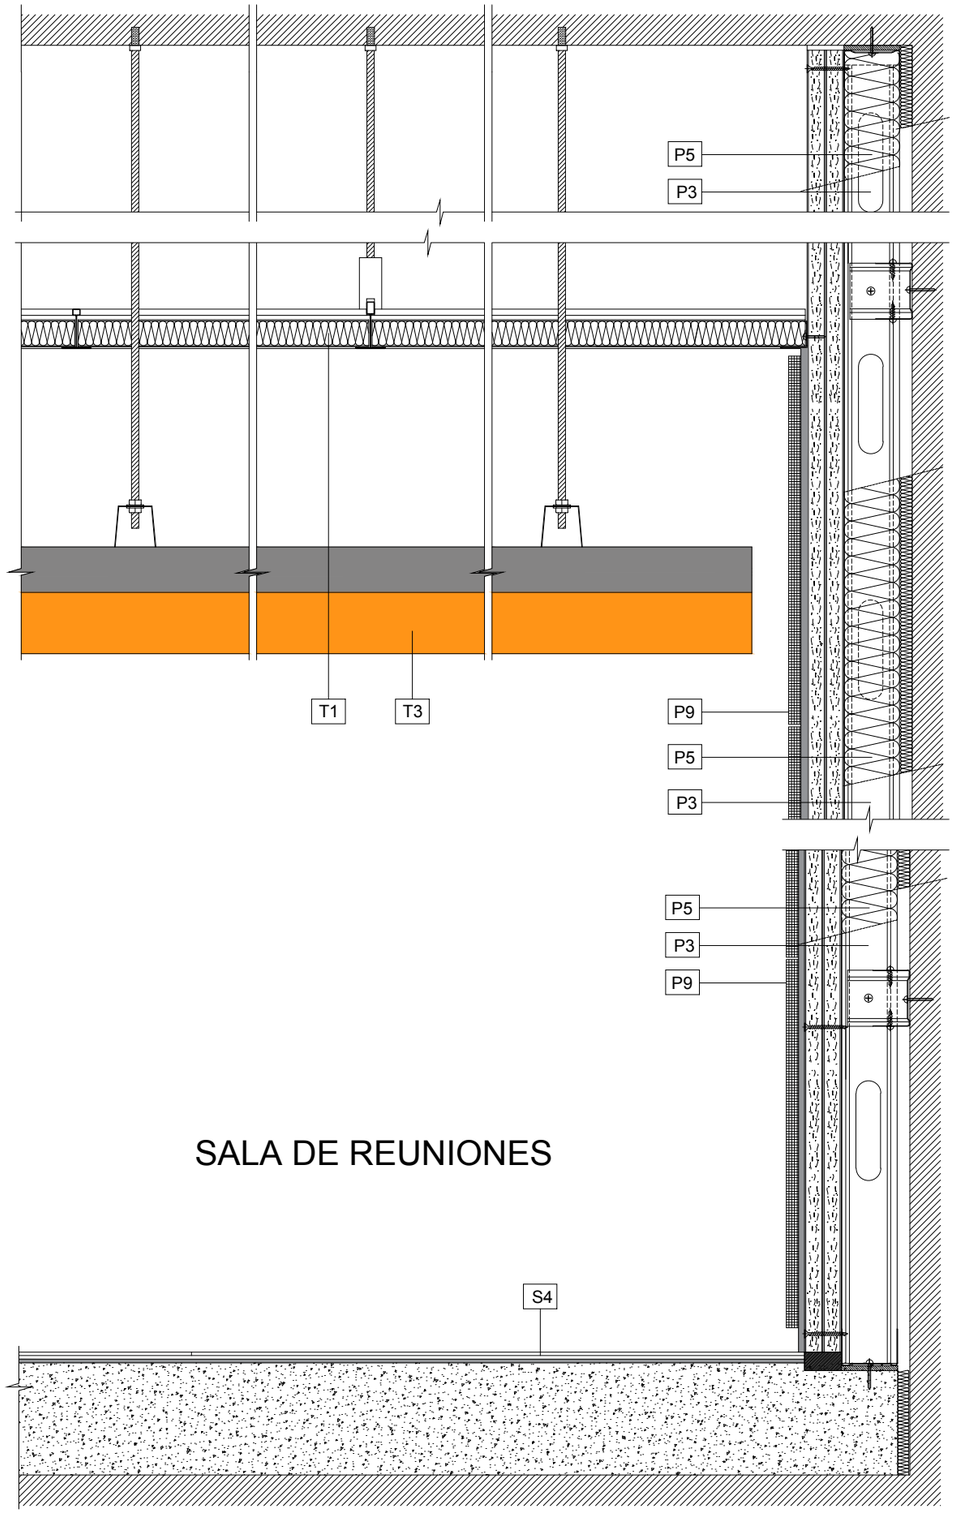


Descripción

P3 Trasdosado autoportante **(Ver ficha 4.1.2)**
P5 Aislamiento **(Ver ficha 4.5.1)**
P9 Aplacado gres porcelánico sala de reuniones **(Ver ficha 4.2.3.2)**


S4 Pavimento vinílico **(Ver ficha 4.2.2.4)**

T1 Techo registrable acústico **(Ver ficha 4.2.1.1)**
T3 Techo de lamas de aluminio lacado y MDF eucalipto blanco **(Ver ficha 4.2.1.2)**

ESQUEMA

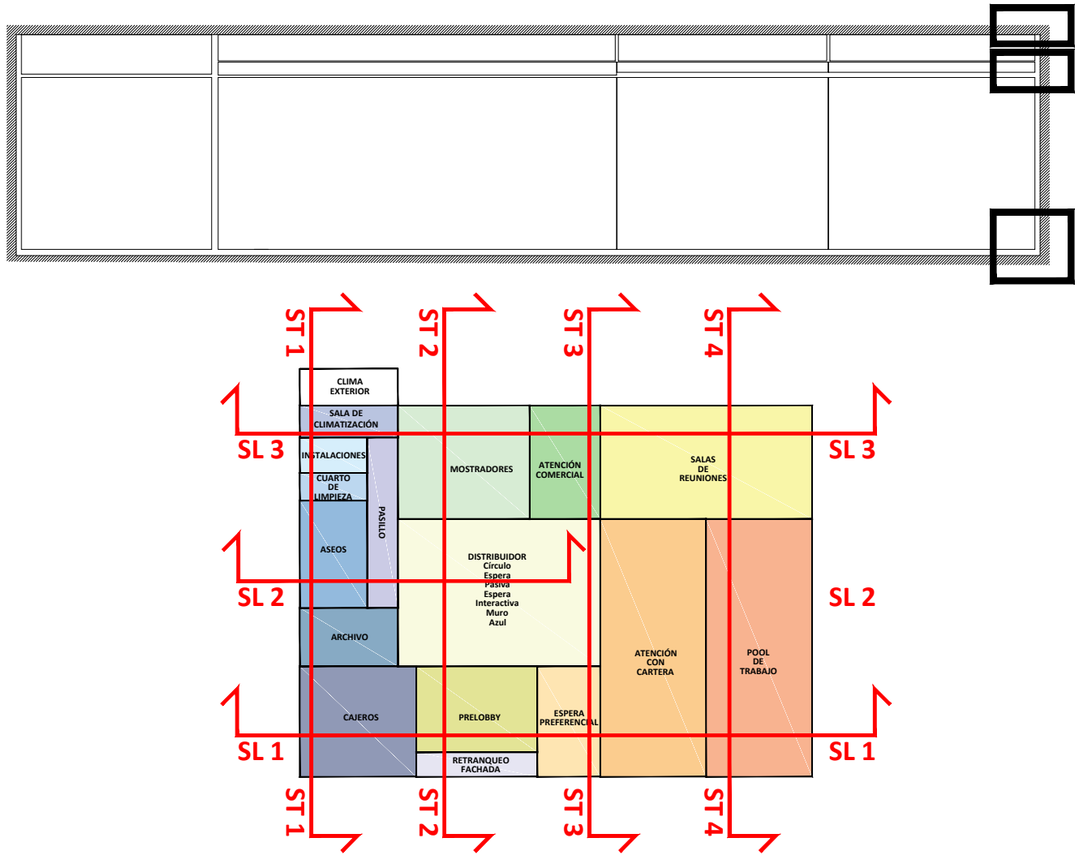


4.6.1.4. SECCIÓN TRANSVERSAL 1 (1/4)

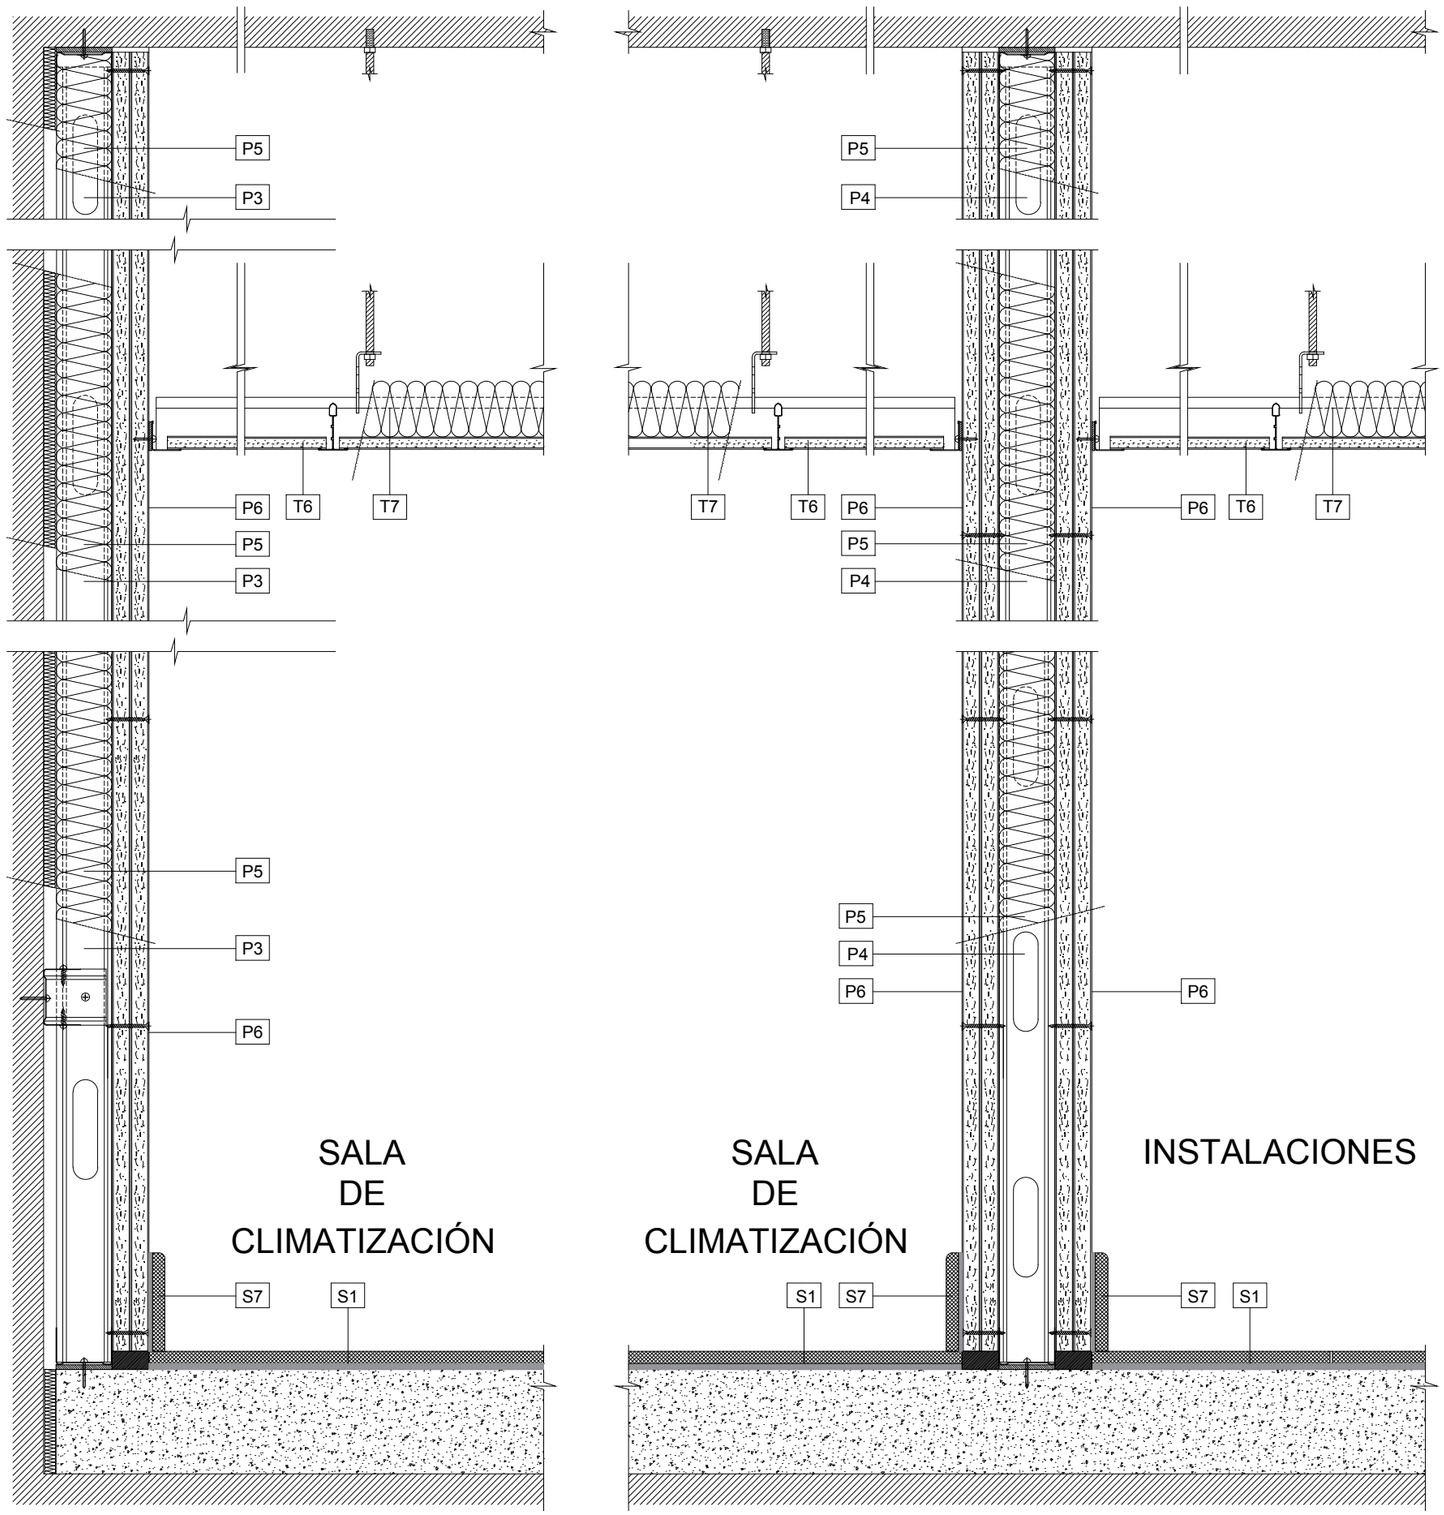


Descripción


P3	Trasdosado autoportante **(Ver ficha 4.1.2)**
P4	Tabique autoportante **(Ver ficha 4.1.3)**
P5	Aislamiento **(Ver ficha 4.5.1)**
P6	Pintura **(Ver ficha 4.2.4.1)**
S1	Pavimento de gres porcelánico interior **(Ver ficha 4.2.2.1)**
S7	Rodapié de gres porcelánico **(Ver ficha 4.2.2.1)**
T6	Techo de planchas vinílicas **(Ver ficha 4.2.1.5)**
T7	Aislamiento **(Ver ficha 4.5.1)**

ESQUEMA

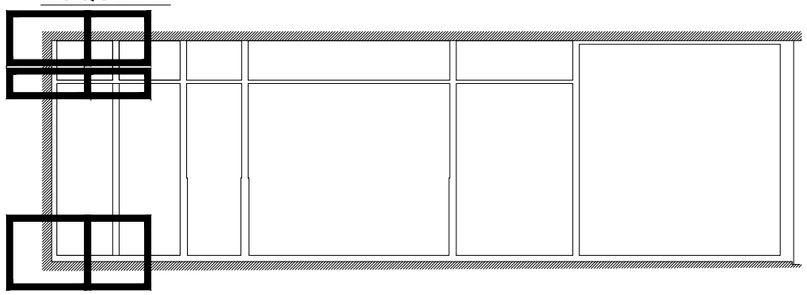

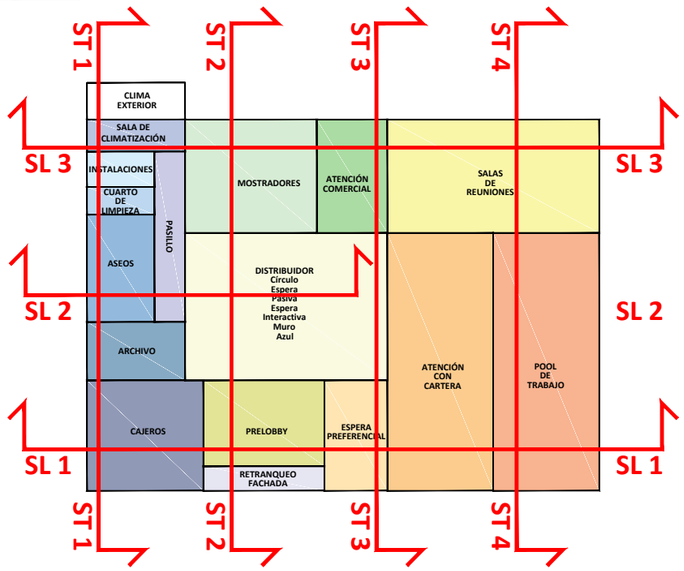

4.6.1.4. SECCIÓN TRANSVERSAL 1 (2/4)

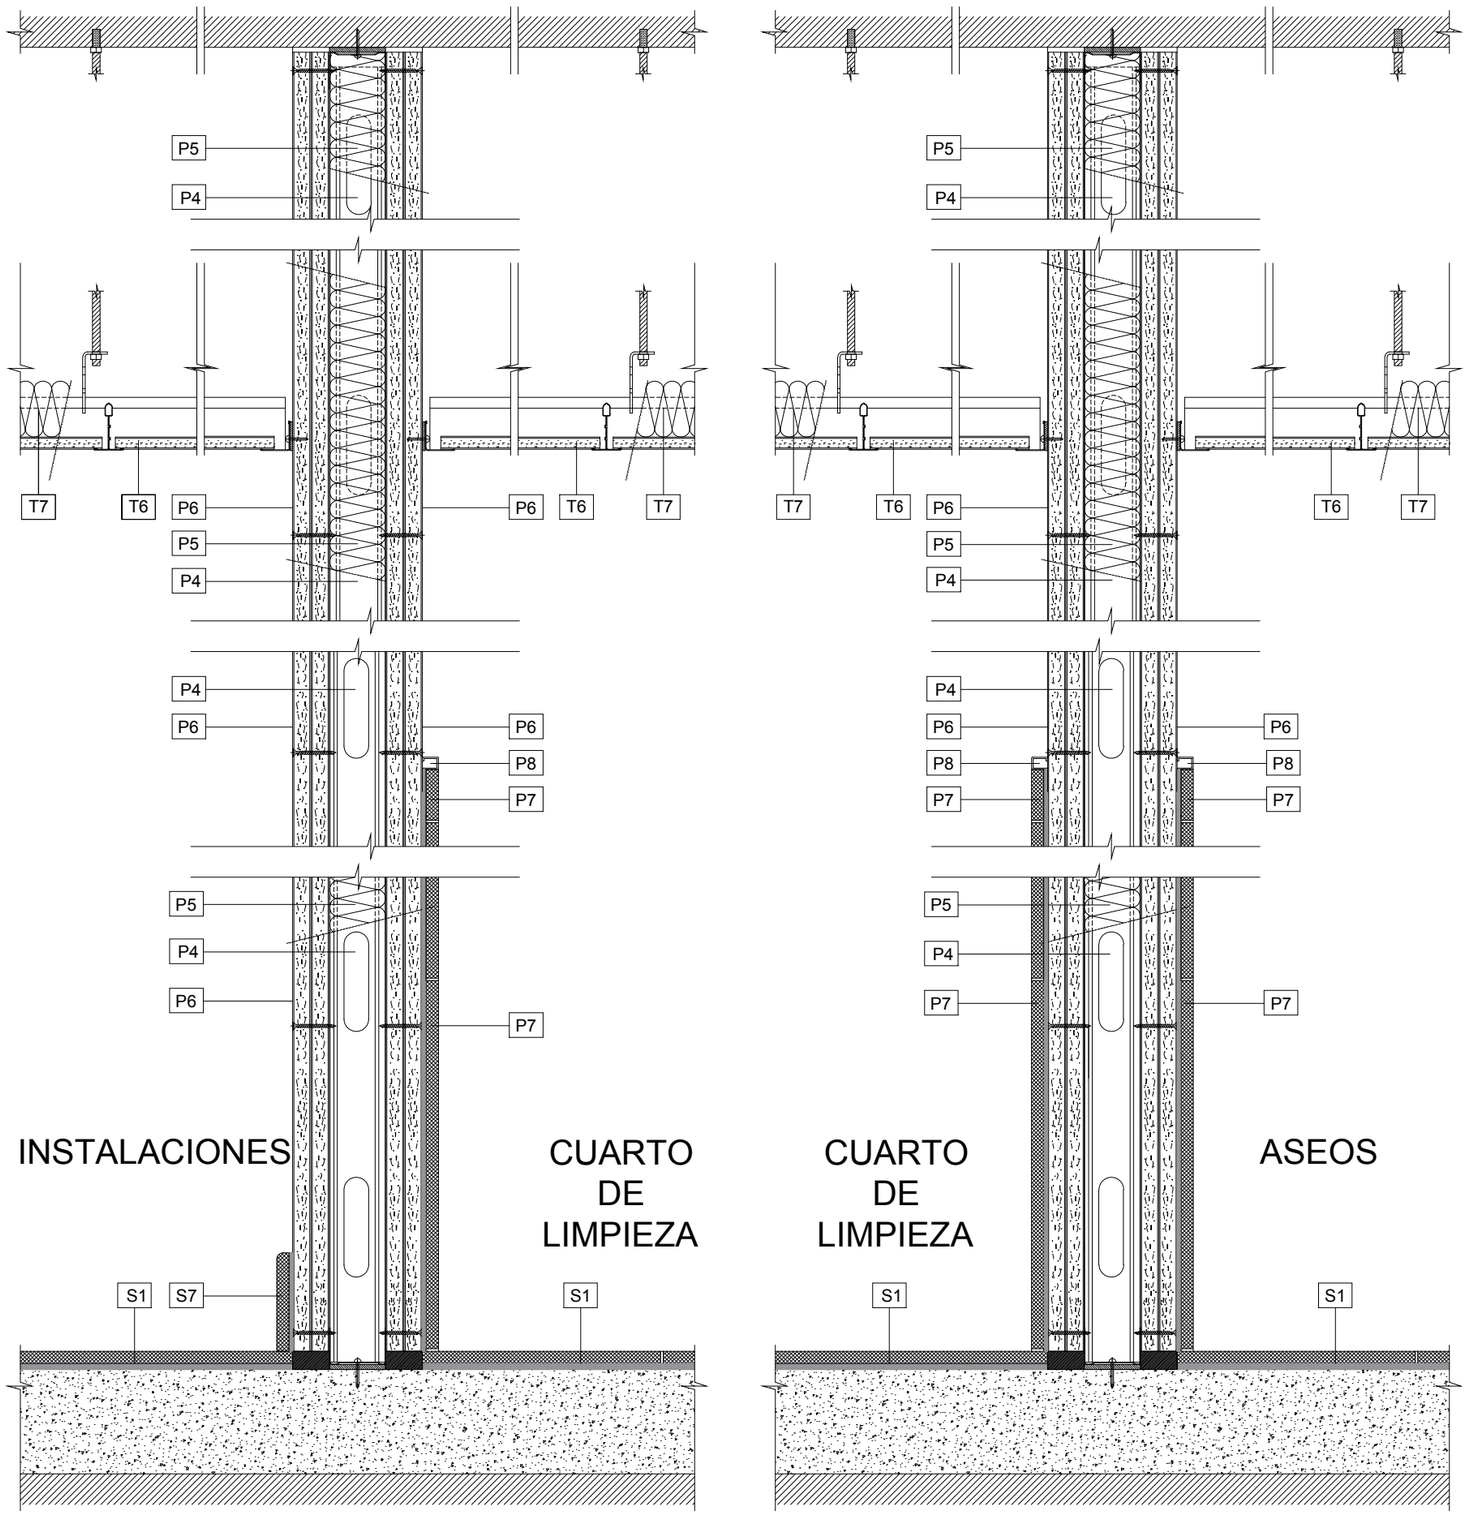


Descripción

P4 Tabique autoportante **(Ver ficha 4.1.3)**
P5 Aislamiento **(Ver ficha 4.5.1)**
P6 Pintura **(Ver ficha 4.2.4.1)**
P7 Alicatado de gres porcelánico **(Ver ficha 4.2.3.4)**
P8 Remate alicatado **(Ver ficha 4.2.3.5)**


S1 Pavimento de gres porcelánico interior **(Ver ficha 4.2.2.1)**
S7 Rodapié de gres porcelánico **(Ver ficha 4.2.2.1)**


T6 Techo de planchas vinílicas **(Ver ficha 4.2.1.5)**
T7 Aislamiento **(Ver ficha 4.5.1)**

ESQUEMA

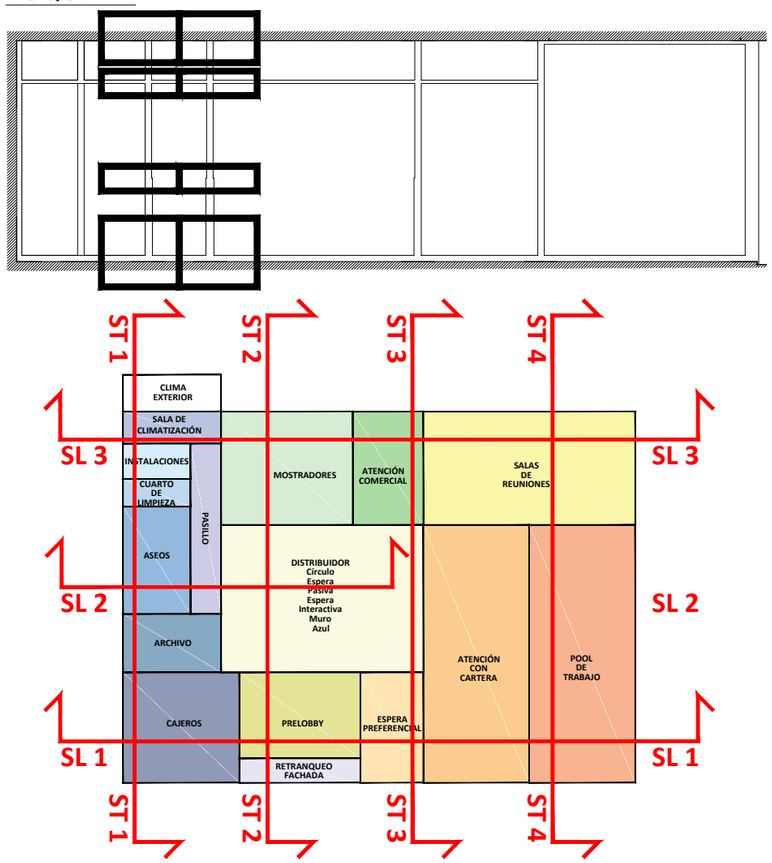

4.6.1.4. SECCIÓN TRANSVERSAL 1 (3/4)

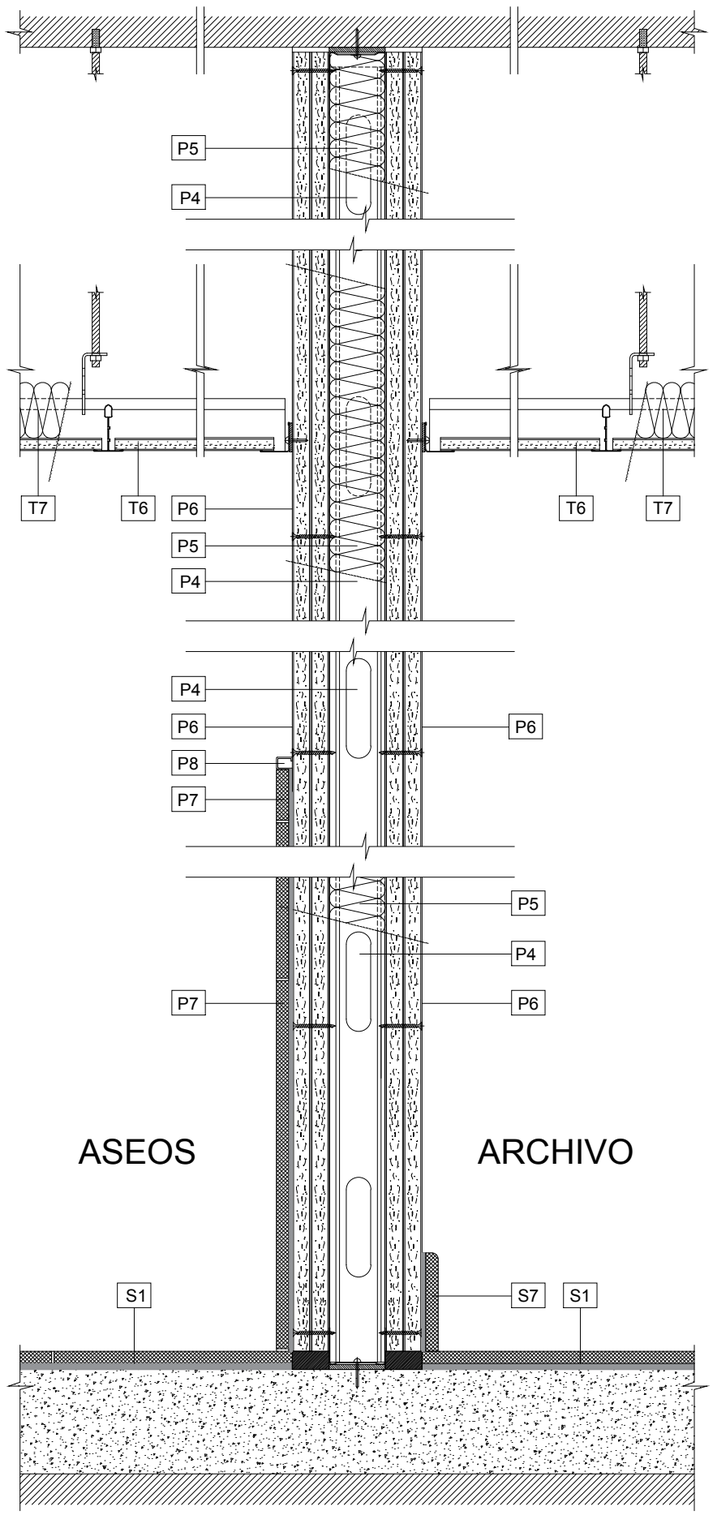


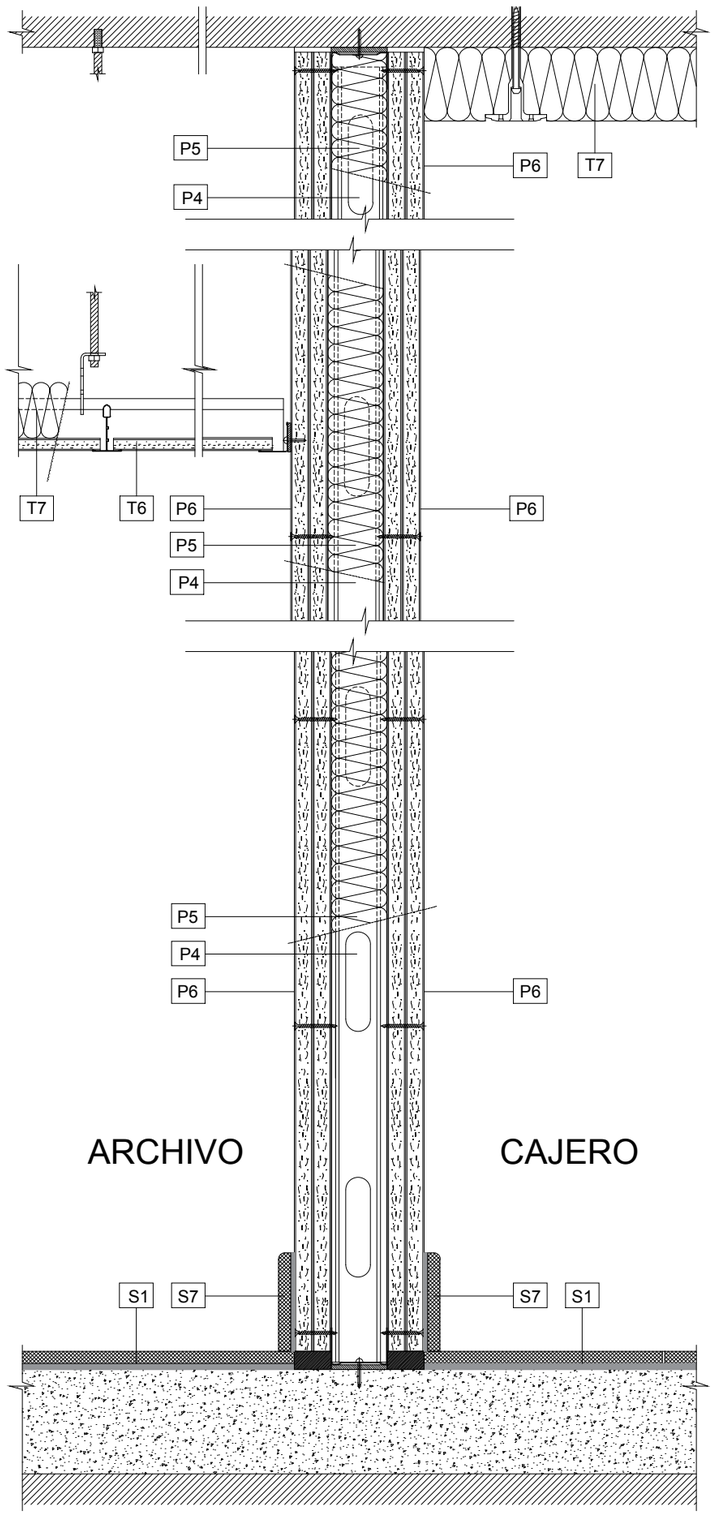


Descripción


P4	Tabique autoportante **(Ver ficha 4.1.3)**
P5	Aislamiento **(Ver ficha 4.5.1)**
P6	Pintura **(Ver ficha 4.2.4.1)**
P7	Alicatado gres porcelánico **(Ver ficha 4.2.3.4)**
P8	Remate **(Ver ficha 4.2.3.5)**
S1	Pavimento de gres porcelánico interior **(Ver ficha 4.2.2.1)**
S7	Rodapié de gres porcelánico **(Ver ficha 4.2.2.1)**
T4	Techo de planchas vinílicas **(Ver ficha 4.2.1.5)**
T7	Aislamiento **(Ver ficha 4.5.1)**

ESQUEMA

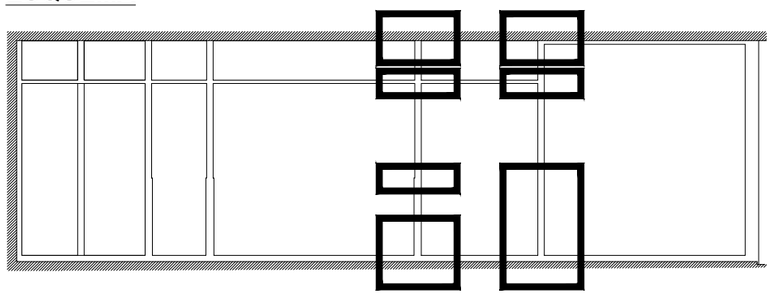

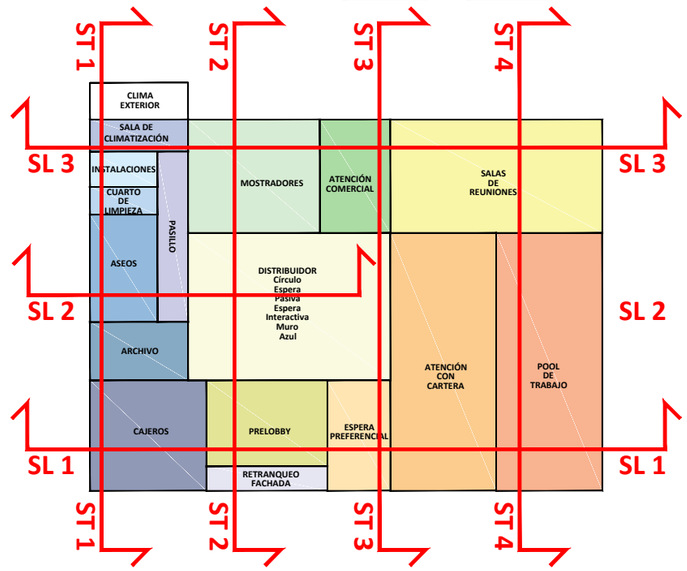

4.6.1.4. SECCIÓN TRANSVERSAL 1 (4/4) (1)

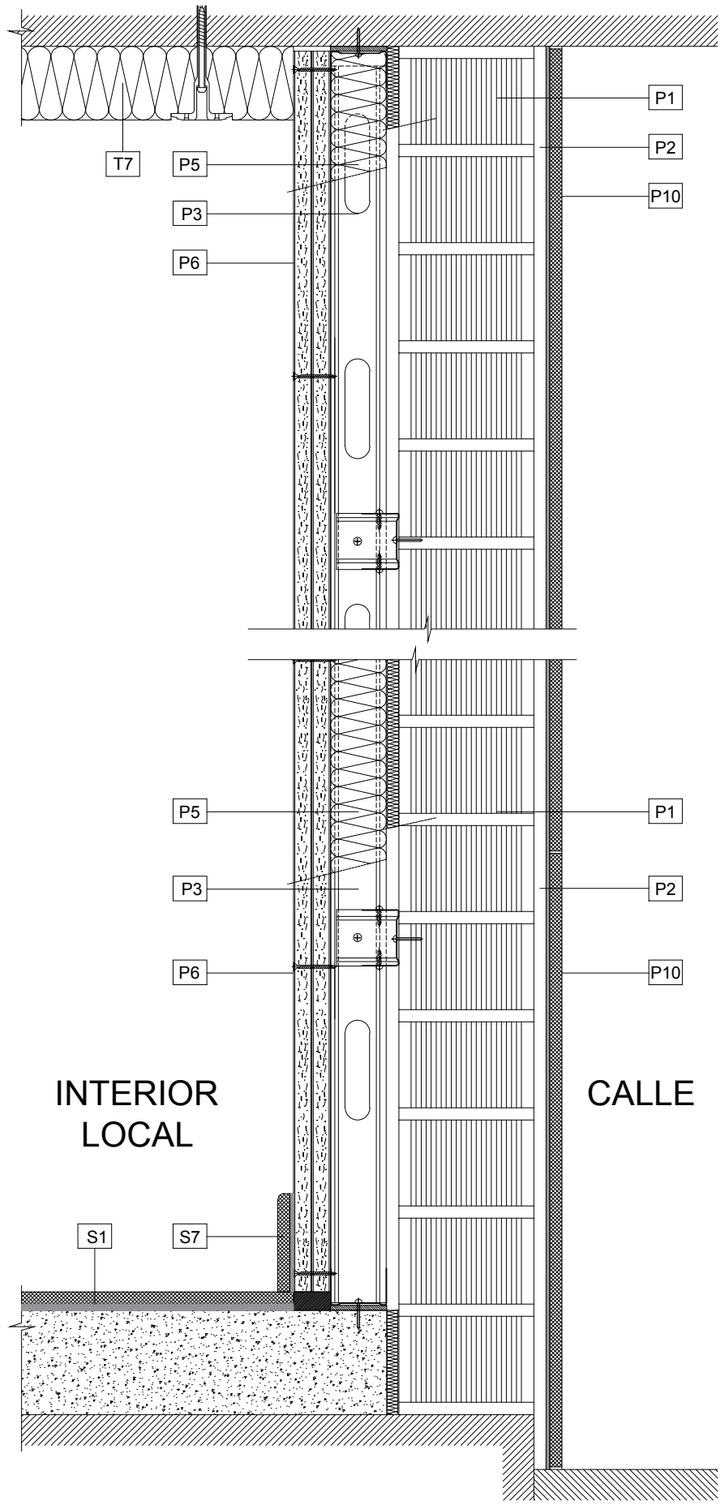


Descripción


P1 Ladrillo perforado 1/2 pié
P2 Enfoscado de mortero de cemento
P3 Trasdosado autoportante **(Ver ficha 4.1.2)**
P5 Aislamiento **(Ver ficha 4.5.1)**
P6 Pintura **(Ver ficha 4.2.4.1)**
P10 Aplacado de gres porcelánico exterior **(Ver ficha 4.2.3.1)**

S1 Pavimento de gres porcelánico interior **(Ver ficha 4.2.2.1)**
S7 Rodapié de gres porcelánico **(Ver ficha 4.2.2.1)**


T4 Techo de planchas vinílicas **(Ver ficha 4.2.1.5)**
T7 Aislamiento **(Ver ficha 4.5.1)**

ESQUEMA

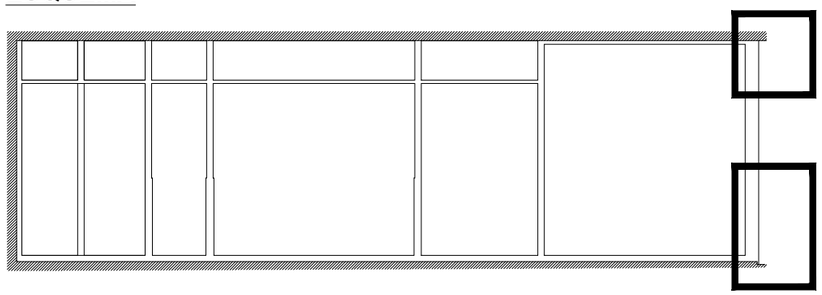

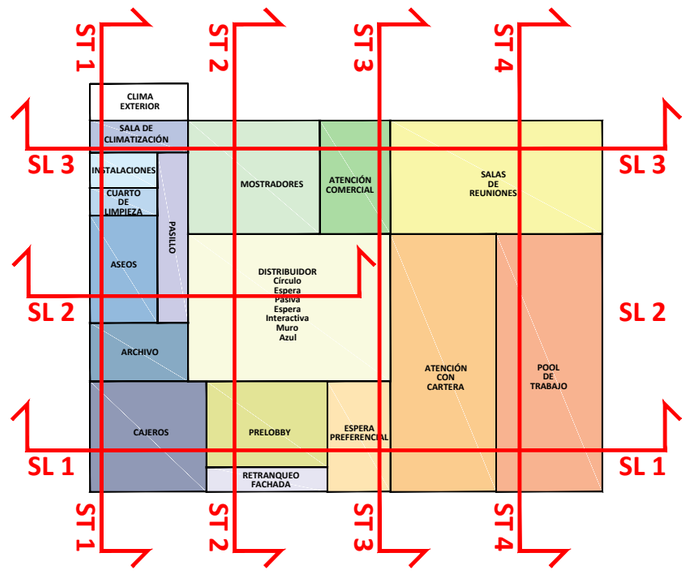


4.6.1.4. SECCIÓN TRANSVERSAL 1 (4/4) (2)

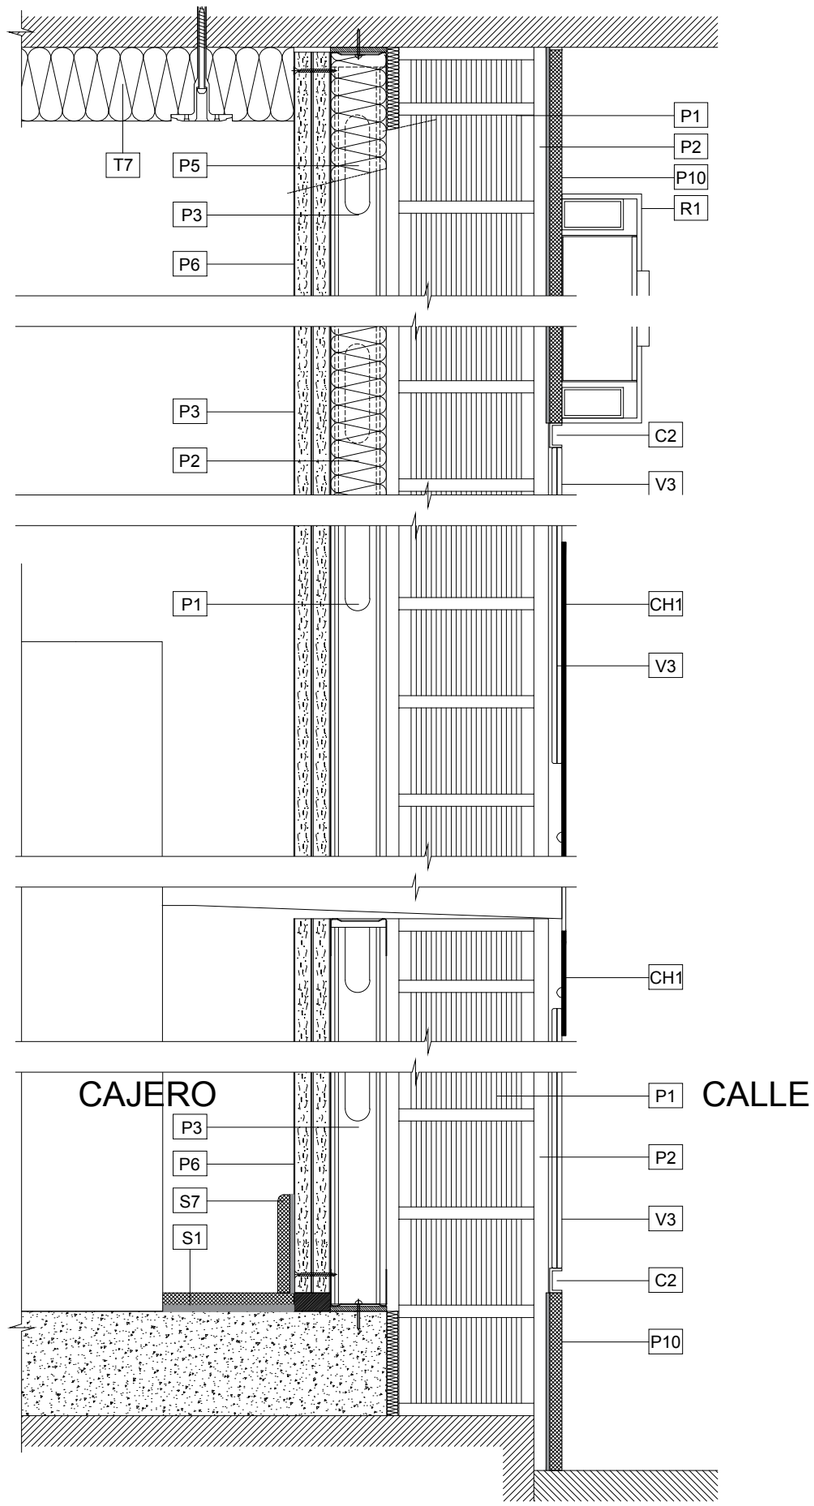


Descripción


P1	Ladrillo perforado 1/2 pié
P2	Enfoscado de mortero de cemento
P3	Trasdosado autoportante **(Ver ficha 4.1.2)**
P5	Aislamiento **(Ver ficha 4.5.1)**
P6	Pintura **(Ver ficha 4.2.4.1)**
P10	Aplacado de gres porcelánico exterior **(Ver ficha 4.2.3.1)**
S1	Pavimento de gres porcelánico interior **(Ver ficha 4.2.2.1)**
S7	Rodapié de gres porcelánico **(Ver ficha 4.2.2.1)**
T4	Techo de planchas vinílicas **(Ver ficha 4.2.1.5)**
T7	Aislamiento **(Ver ficha 4.5.1)**
V3	Vidrio cierre cajeros **(Ver ficha 4.4.1.4)**
C2	Perfil carpintería interior **(Ver ficha 4.3.1.2.2)**
CH1	Chapa para cajeros **(Ver ficha 4.3.1.4.2)**

ESQUEMA

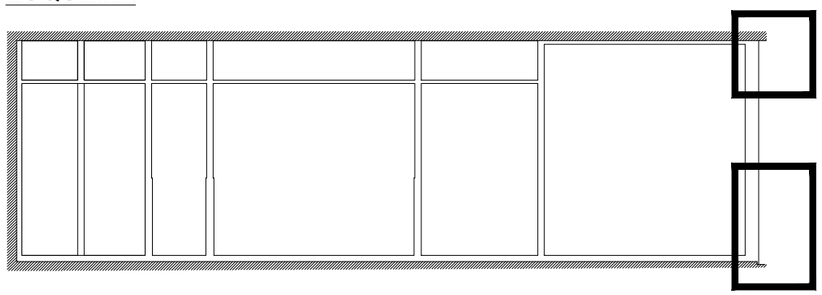

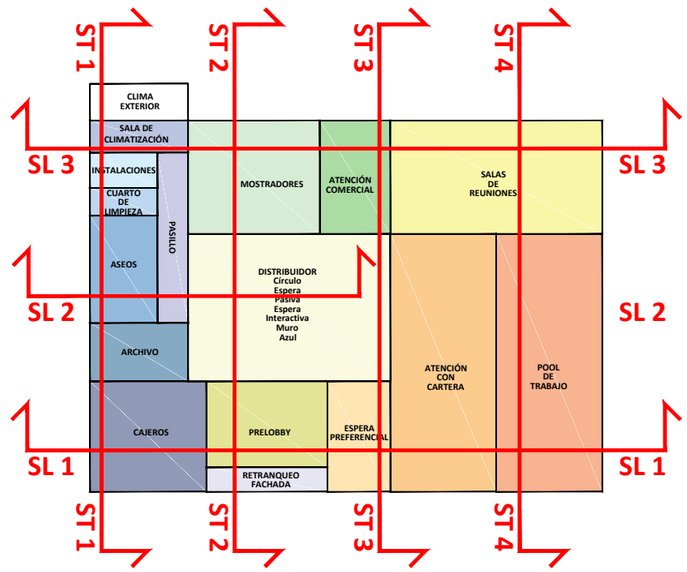

4.6.1.5. SECCIÓN TRANSVERSAL 2 (1/4)

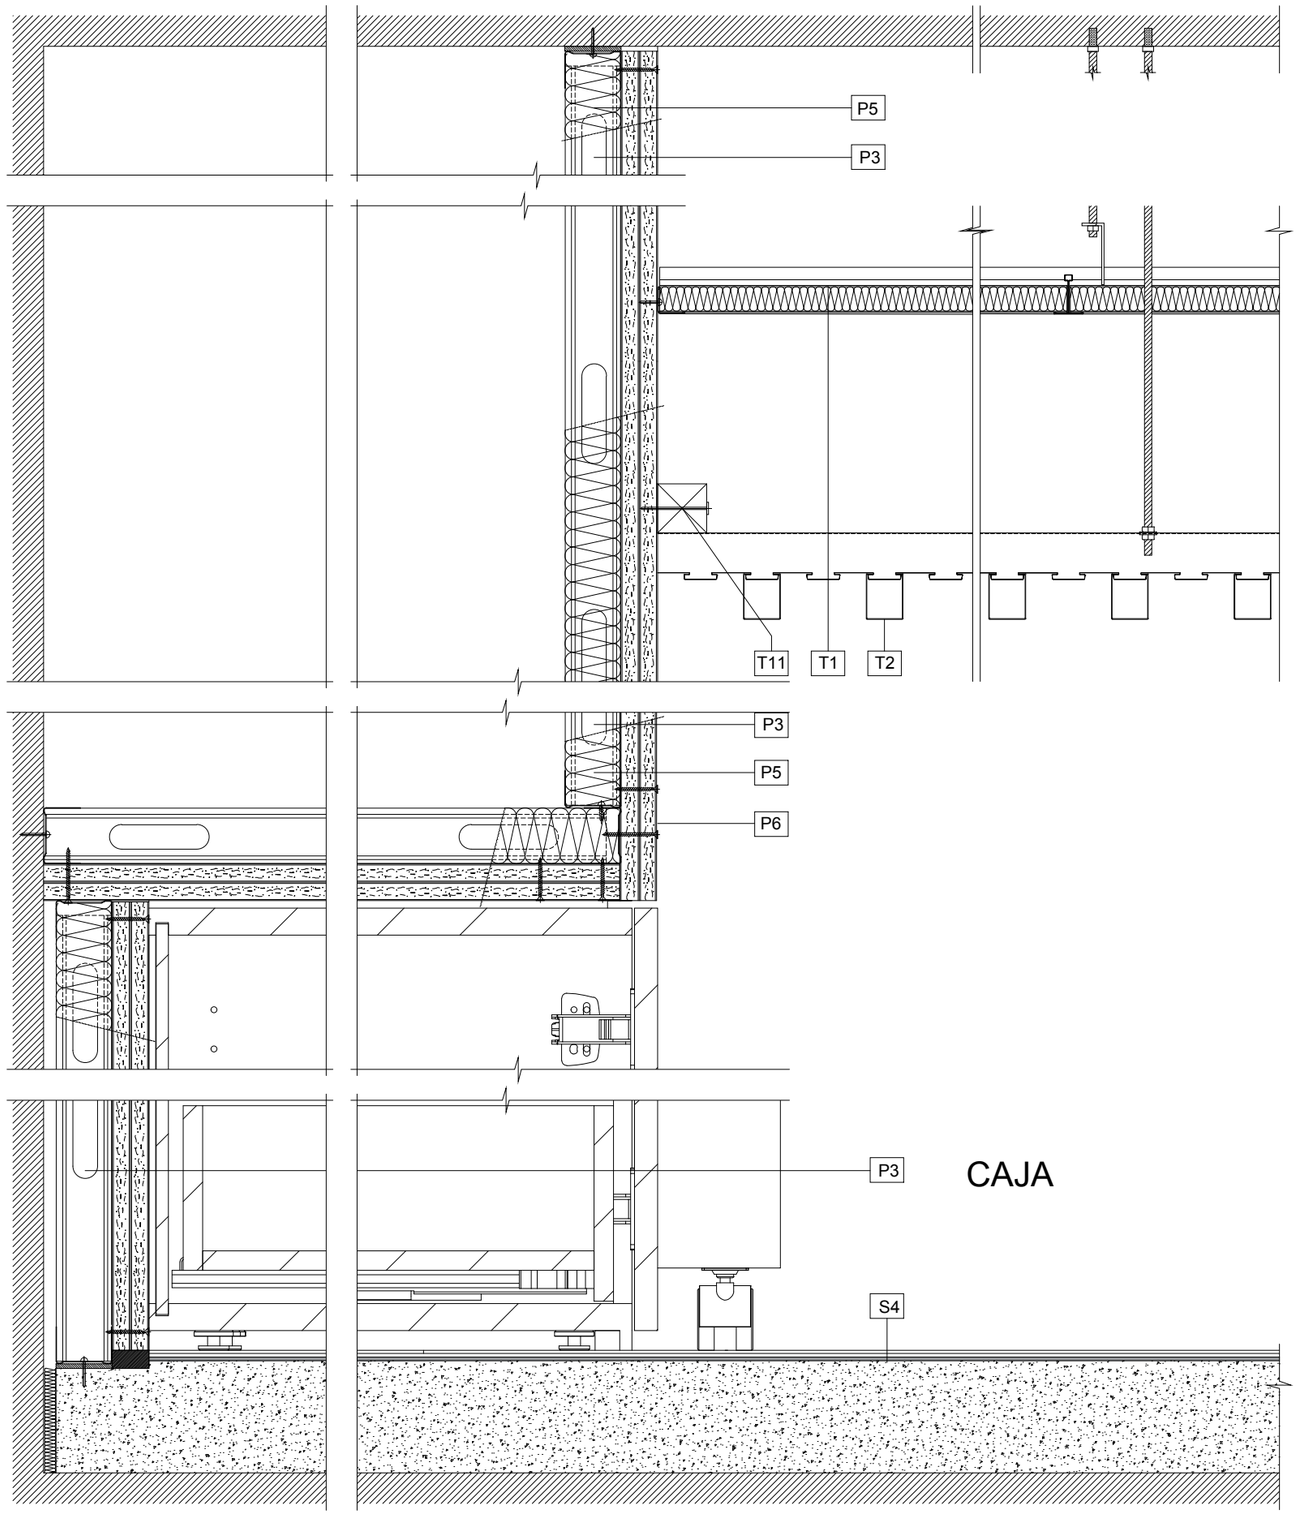


Descripción


P3 Trasdosado autoportante **(Ver ficha 4.1.2)**
P5 Aislamiento **(Ver ficha 4.5.1)**
P6 Pintura **(Ver ficha 4.2.4.1)**

S4 Pavimento vinílico **(Ver ficha 4.2.2.4)**


T1 Techo registrable acústico **(Ver ficha 4.2.1.1)**
T2 Techo de lamas de aluminio lacado **(Ver ficha 4.2.1.2)**
T11 Rastrel de madera 40x40 mm

ESQUEMA

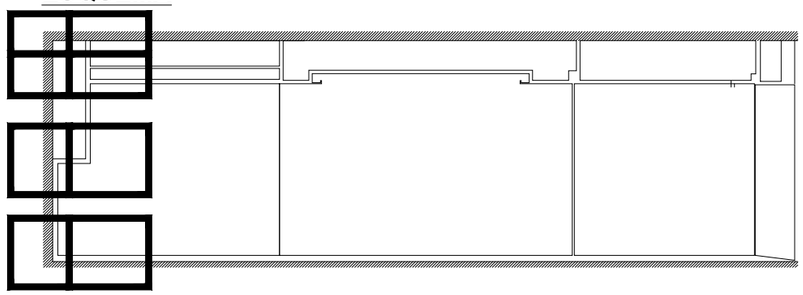

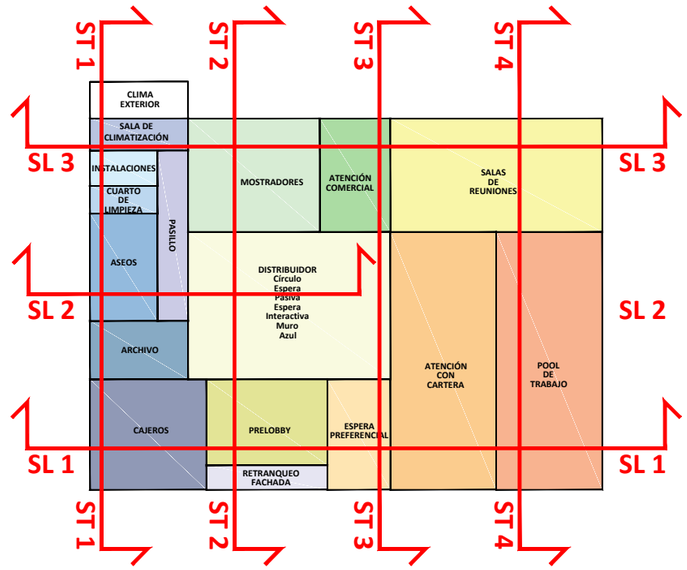

4.6.1.5. SECCIÓN TRANSVERSAL 2 (2/4)

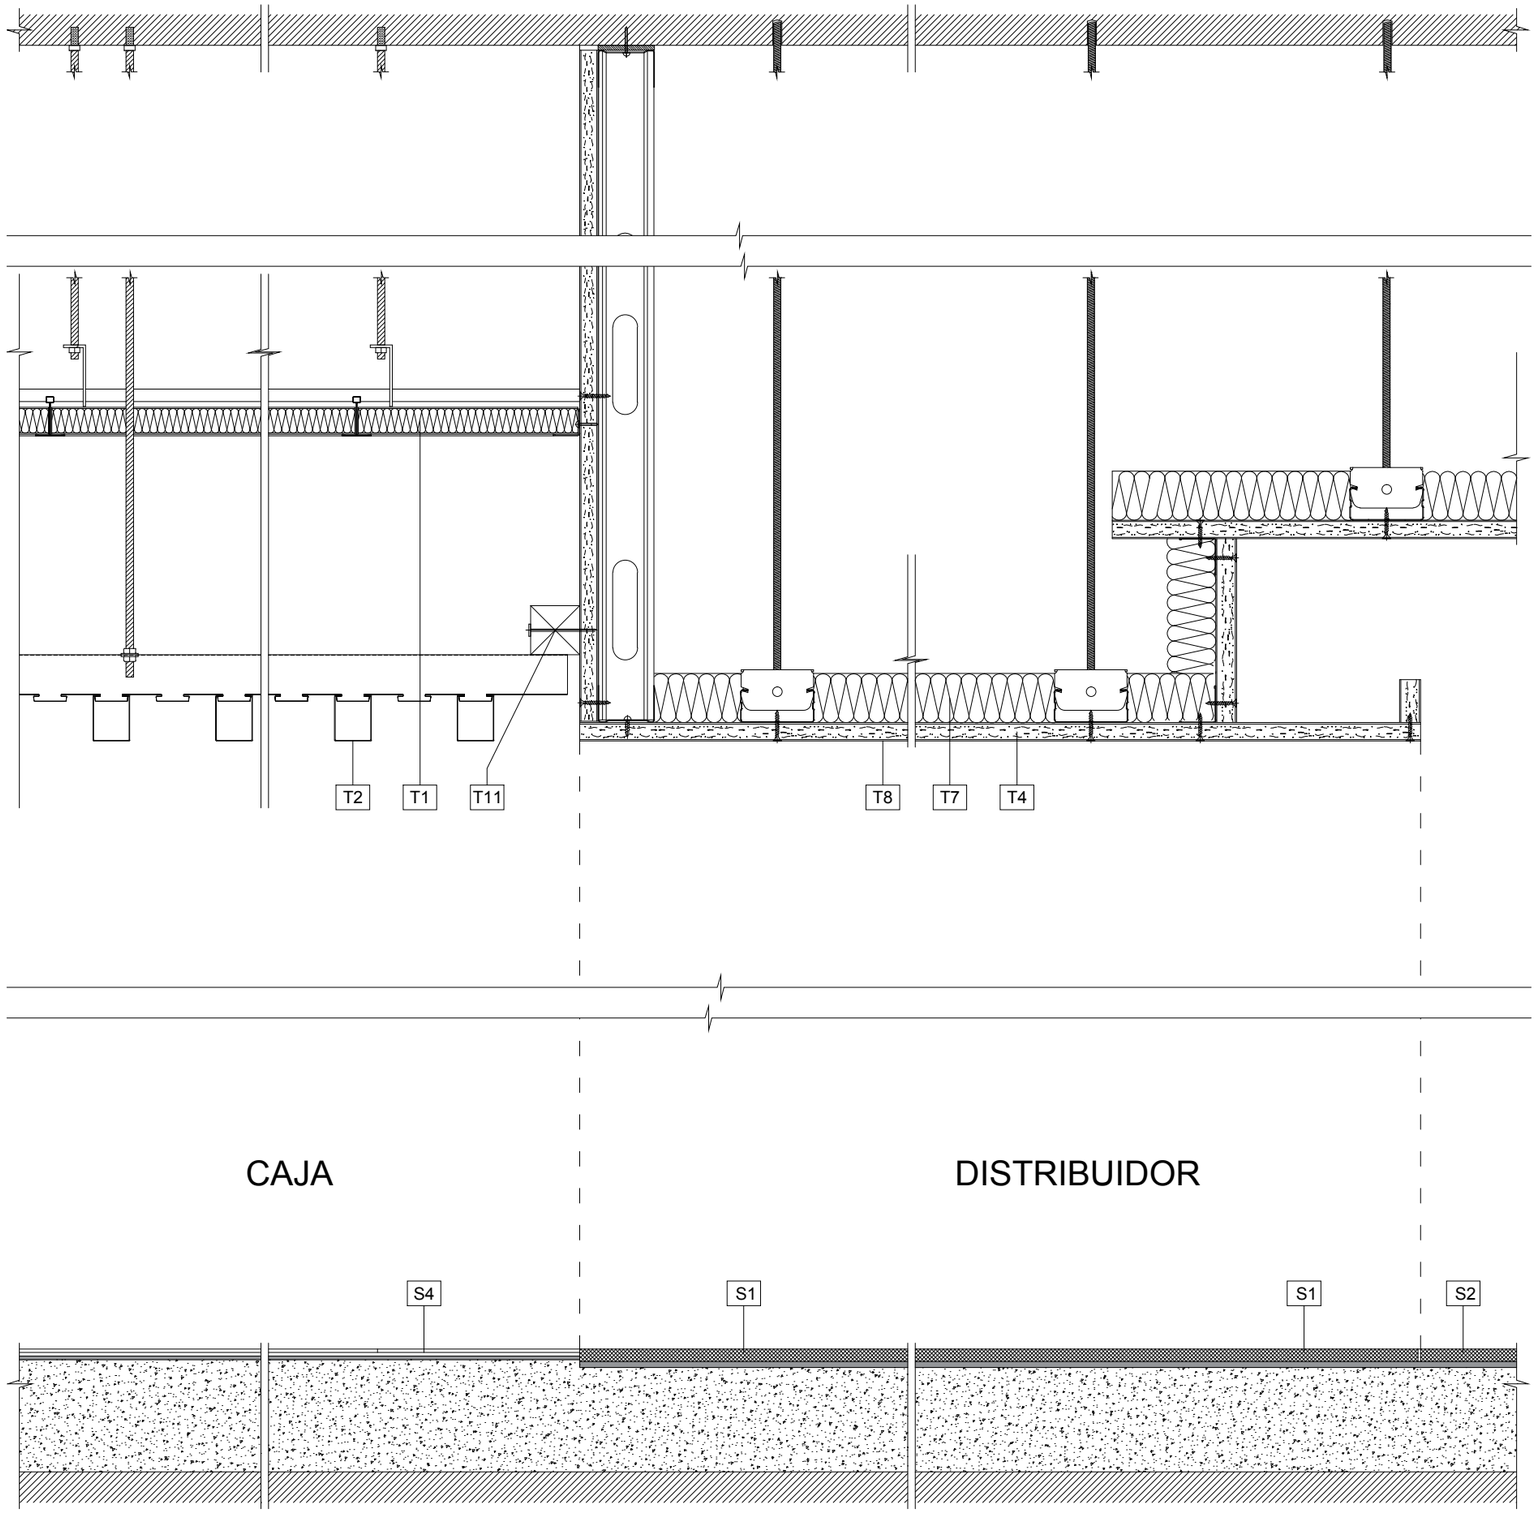


Descripción


S1 Pavimento de gres porcelánico interior **(Ver ficha 4.2.2.1)**
S2 Pavimento de gres porcelánico circulo **(Ver ficha 4.2.2.2)**
S4 Pavimento vinílico **(Ver ficha 4.2.2.4)**

T1 Techo registrable acústico **(Ver ficha 4.2.1.1)**
T2 Techo de lamas de aluminio lacado **(Ver ficha 4.2.1.2)**
T4 Techo continuo liso de placa de cartón-yeso **(Ver ficha 4.2.1.3)**
T7 Aislamiento **(Ver ficha 4.5.1)**
T8 Pintura **(Ver ficha 4.2.4.2)**
T11 Rastrel de madera 40x40 mm

ESQUEMA

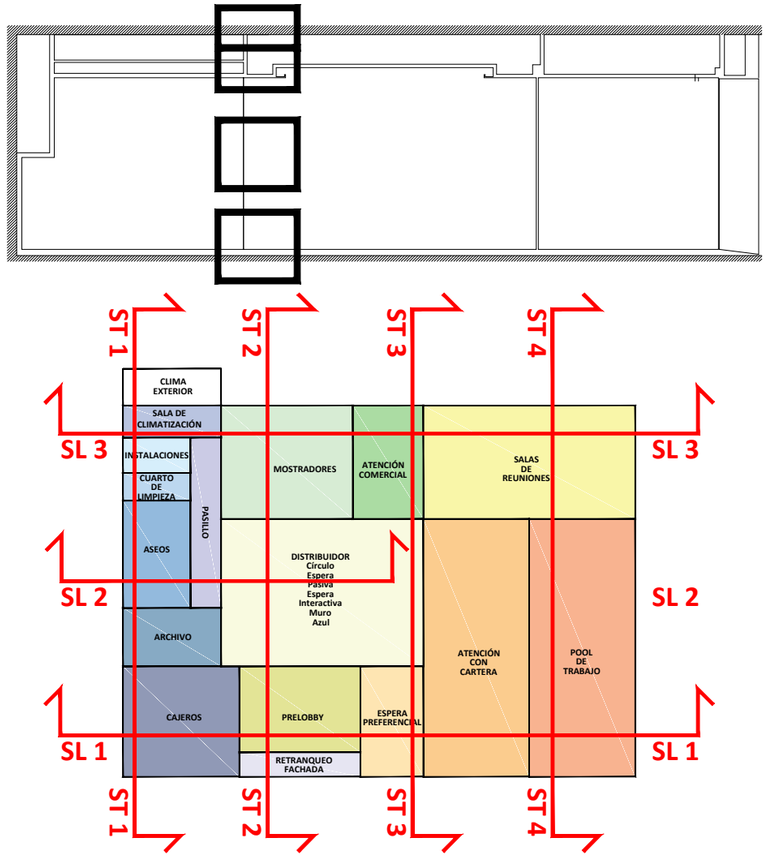

4.6.1.5. SECCIÓN TRANSVERSAL 2 (3/4)

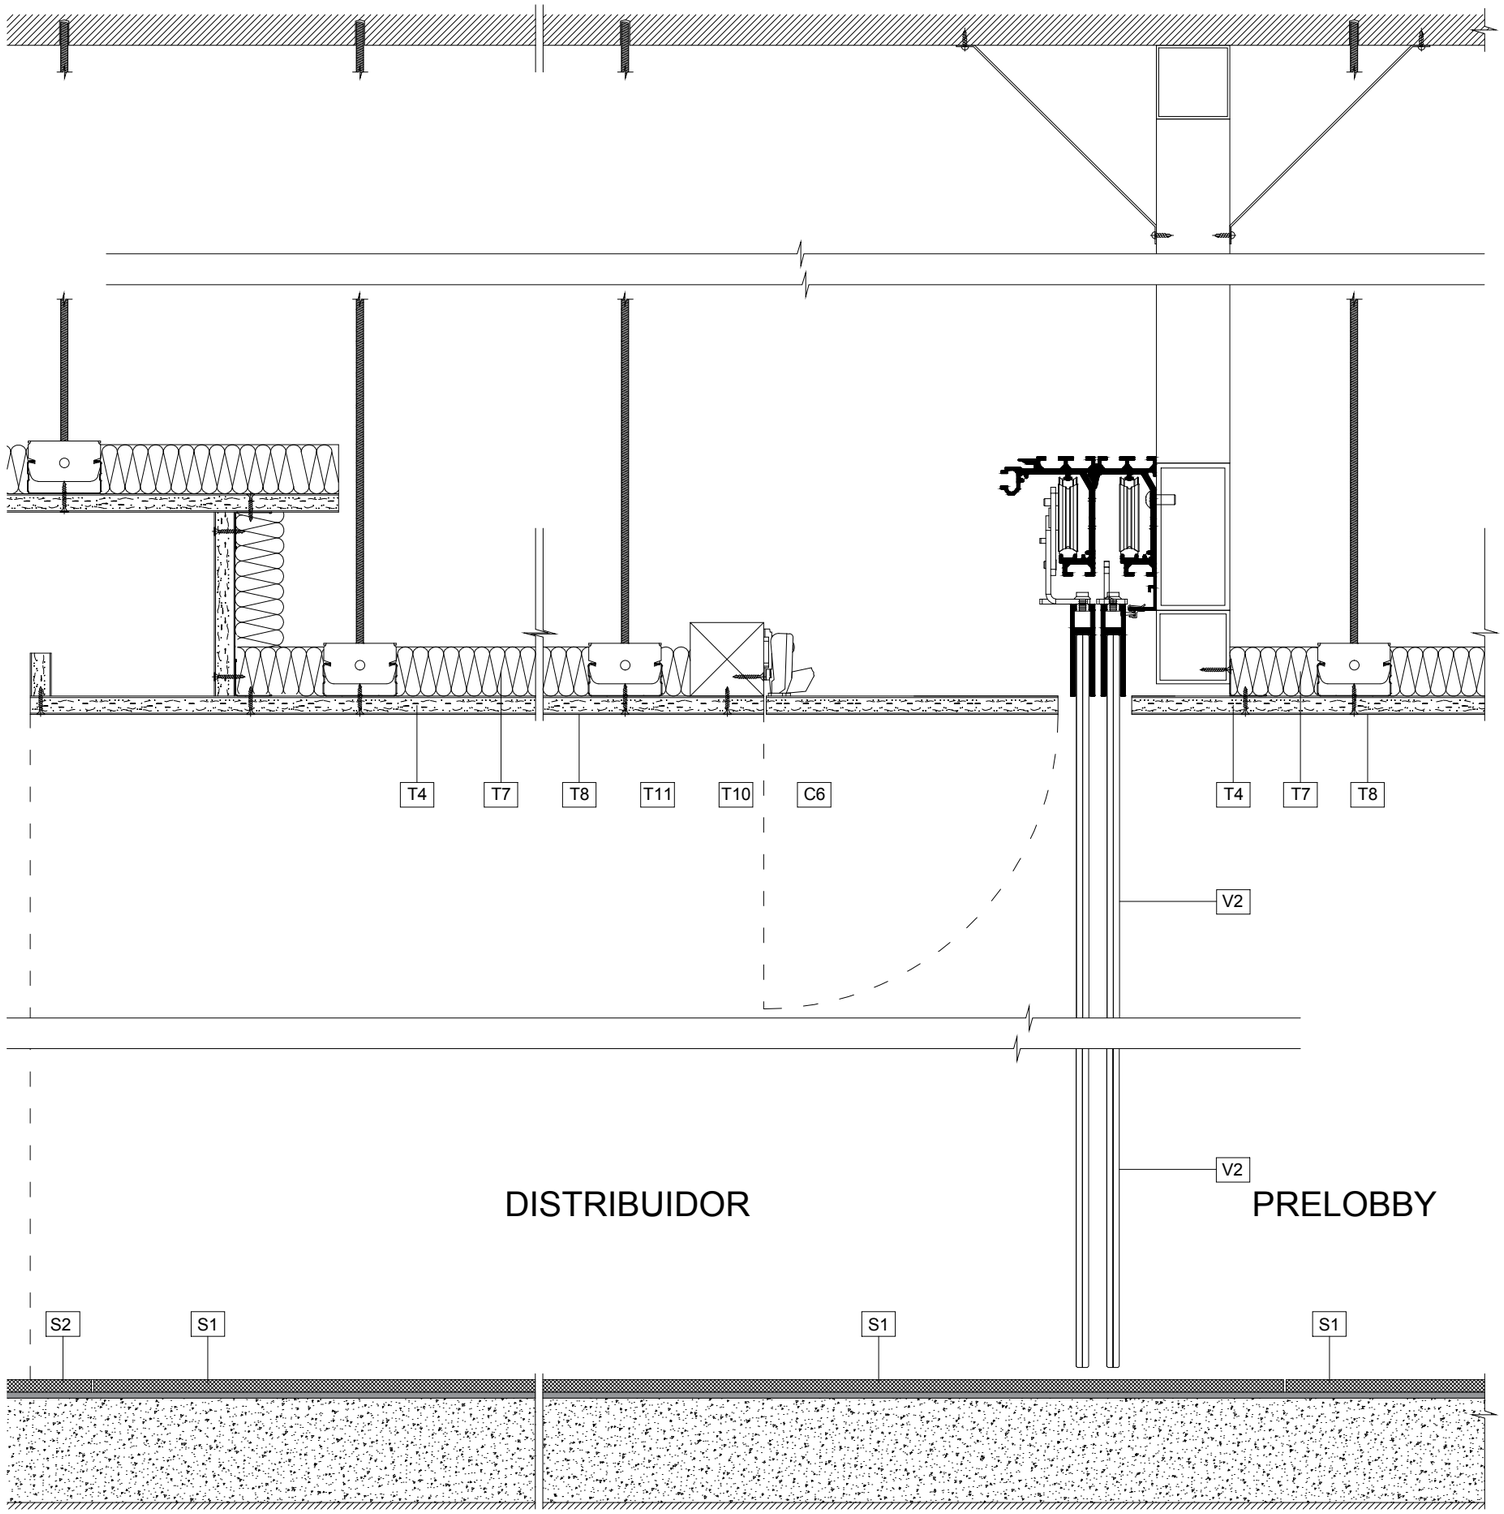

Descripción


S1 Pavimento de gres porcelánico interior **(Ver ficha 4.2.2.1)**
S2 Pavimento de gres porcelánico circulo **(Ver ficha 4.2.2.2)**


T4 Techo continuo liso de placa de cartón-yeso **(Ver ficha 4.2.1.3)**
T7 Aislamiento **(Ver ficha 4.5.1)**
T8 Pintura **(Ver ficha 4.2.4.2)**
T10 Trampilla registro puertas **(Ver ficha 4.2.1.7)**
T11 Rastrel de madera 40x40 mm

C6 Puerta de acceso pre-lobby **(Ver ficha 4.3.1.1.1)**


V2 Vidrio puertas correderas interiores **(Ver ficha 4.4.1.2)**

ESQUEMA

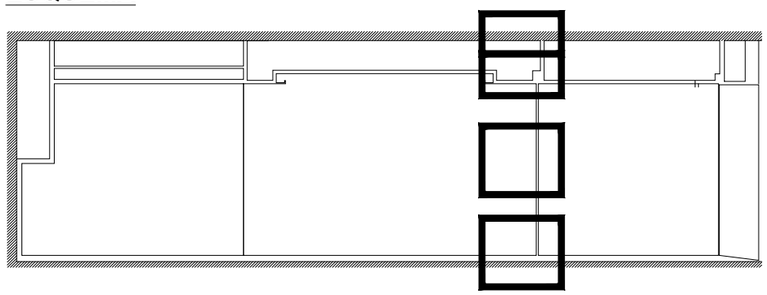

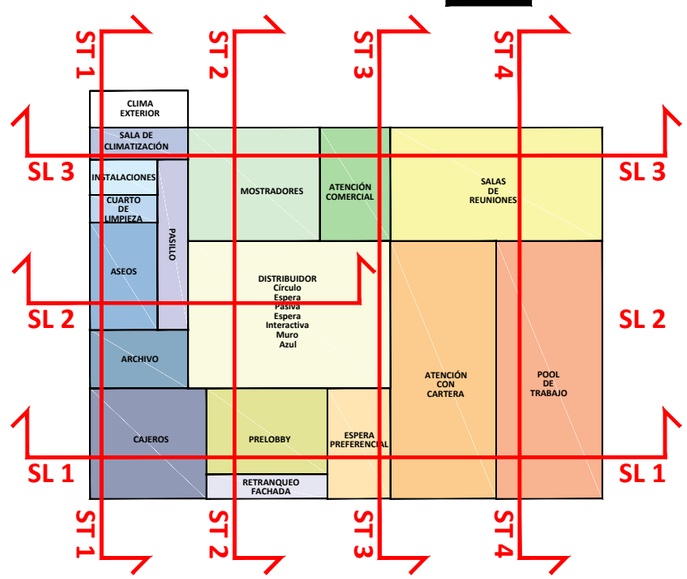


4.6.1.5. SECCIÓN TRANSVERSAL 2 (4/4) (1)

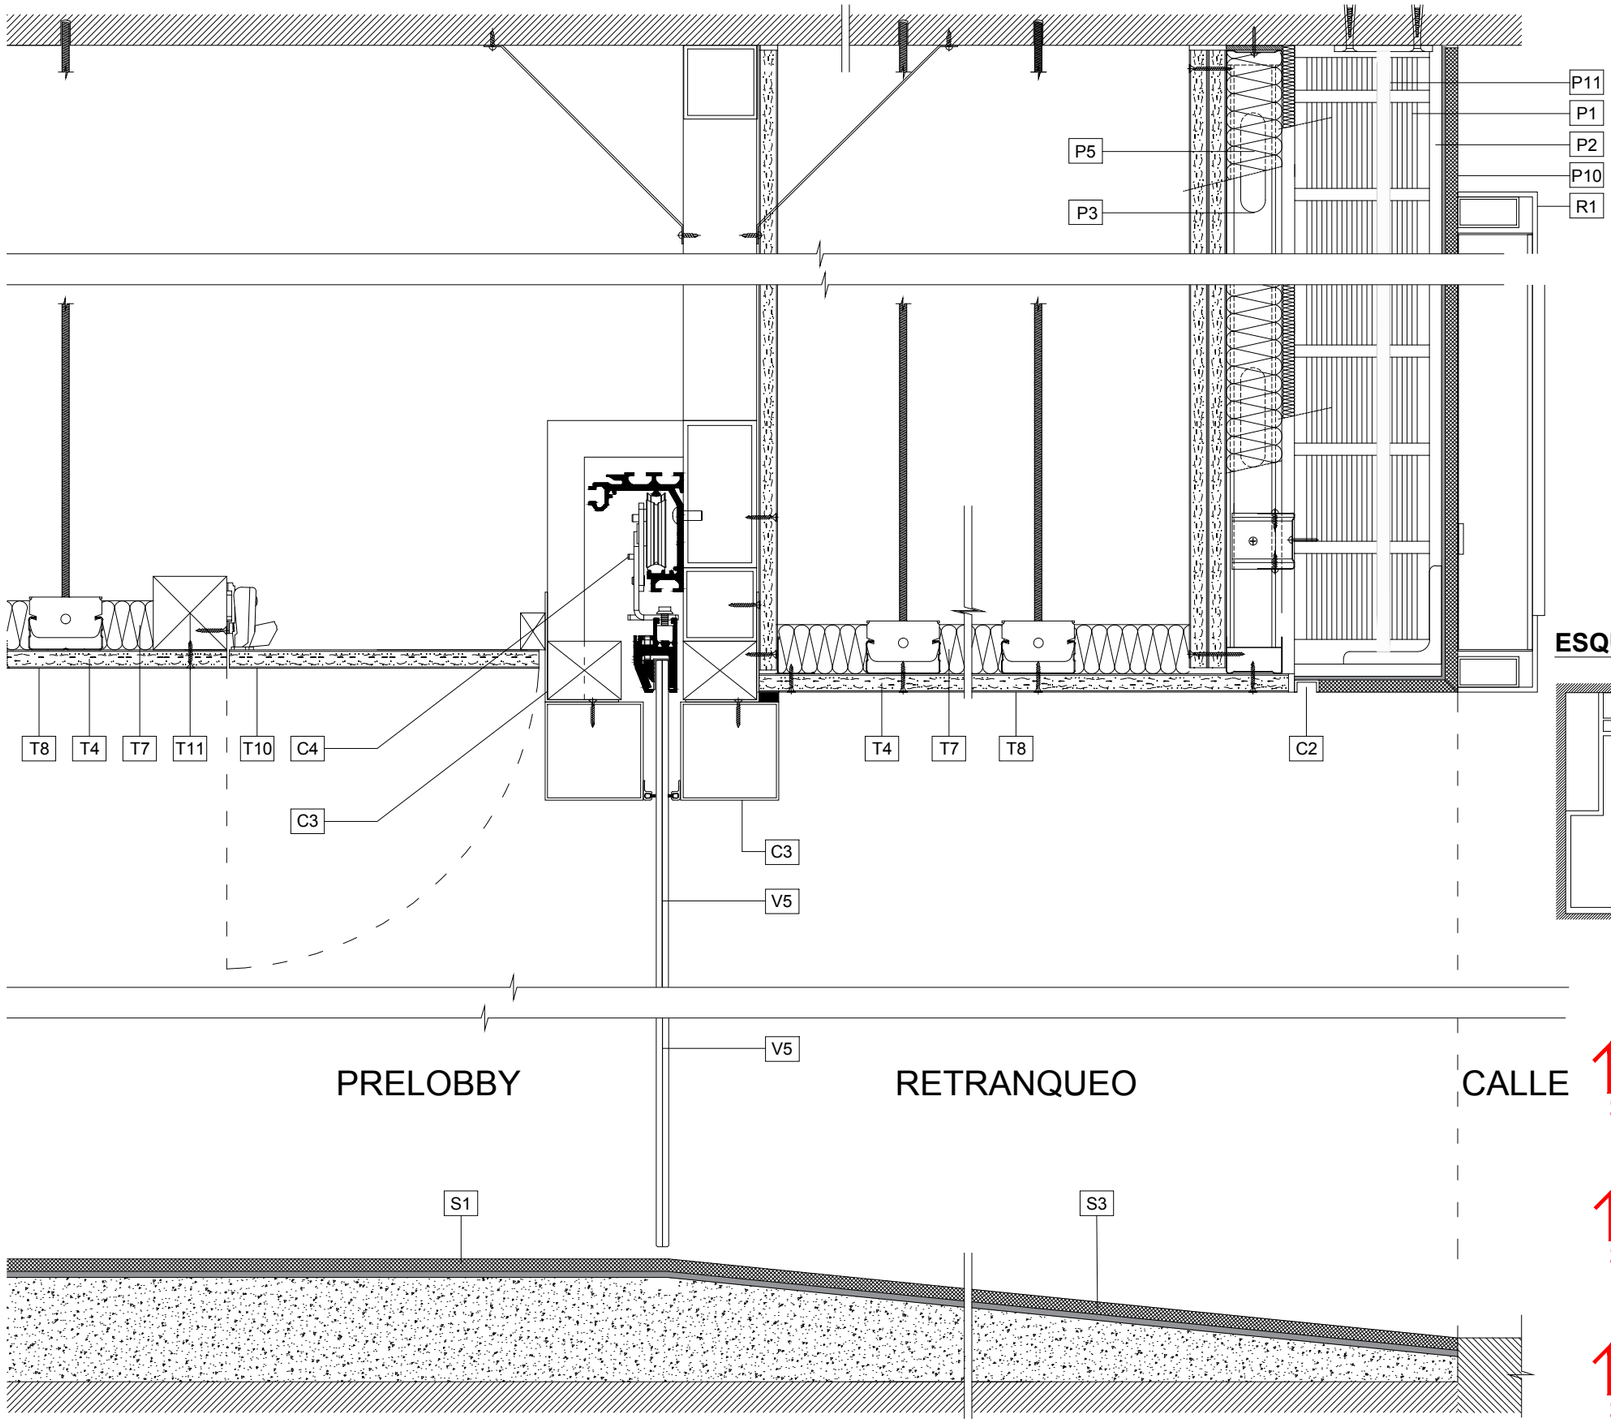


Descripción


P1	Ladrillo perforado 1/2 pié
P2	Enfoscado de mortero de cemento
P3	Trasdosado autoportante **(Ver ficha 4.1.2)**
P5	Aislamiento **(Ver ficha 4.5.1)**
P10	Aplacado de gres porcelánico exterior **(Ver ficha 4.2.3.1)**
P11	Cuelgue de cerramiento exterior
S1	Pavimento de gres porcelánico interior **(Ver ficha 4.2.2.1)**
S3	Pavimento de gres porcelánico exterior **(Ver ficha 4.2.2.3)**
T4	Techo continuo liso de placa de cartón-yeso **(Ver ficha 4.2.1.3)**
T7	Aislamiento **(Ver ficha 4.5.1)**
T8	Pintura **(Ver ficha 4.2.4.2)**
T10	Trampilla registro puertas **(Ver ficha 4.2.1.7)**
T11	Rastrel de madera 40x40 mm
C2	Perfil carpintería interior para goterón **(Ver ficha 4.3.1.2.2)**
C3	Arco de entrada **(Ver ficha 4.3.2.2.5)**
C4	Puerta corredera de acceso **(Ver ficha 4.3.2.2.1)**
V5	Vidrio puertas de acceso exterior **(Ver ficha 4.4.2.3)**
R1	Rótulo exterior

ESQUEMA

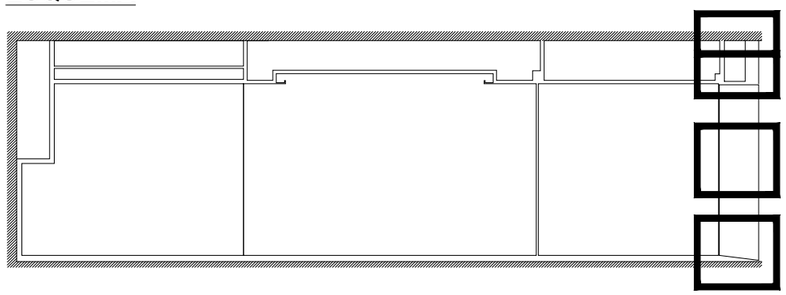

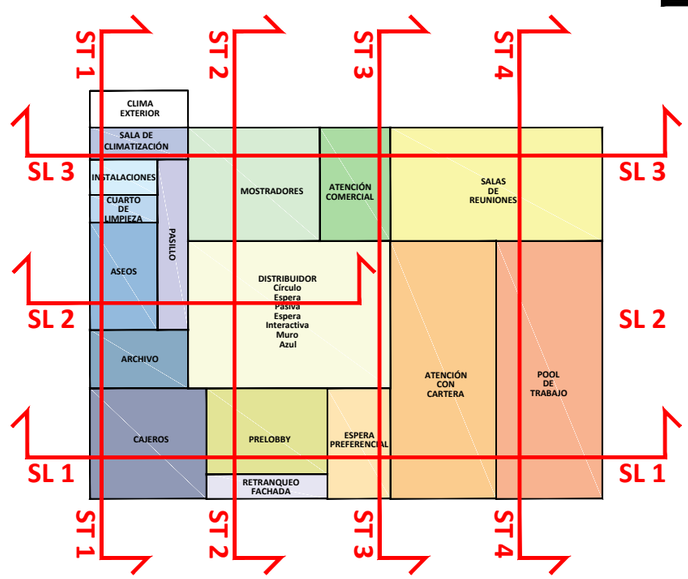


4.6.1.5. SECCIÓN TRANSVERSAL 2 (4/4) (2)

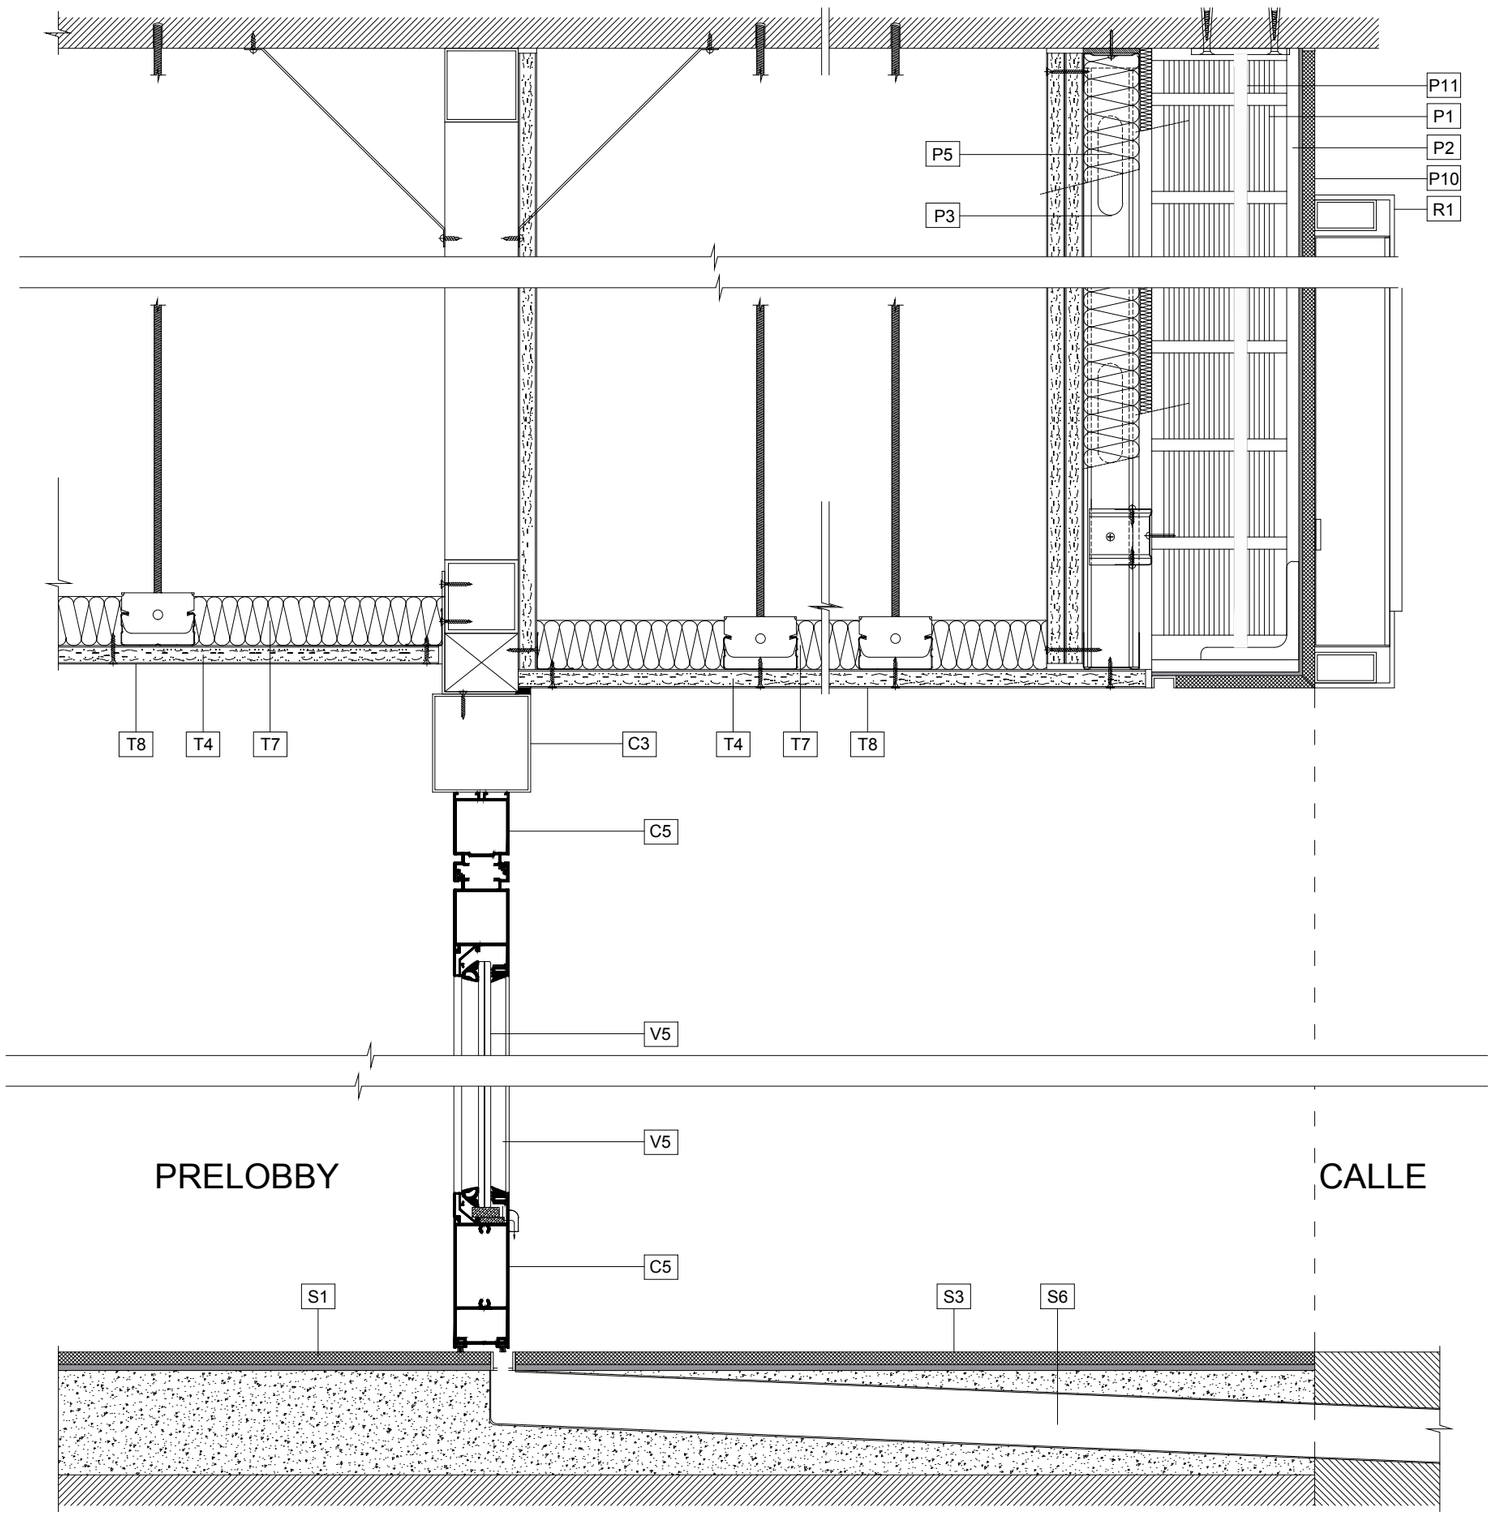


Descripción


P1	Ladrillo perforado 1/2 pié
P2	Enfoscado de mortero de cemento
P3	Trasdosado autoportante **(Ver ficha 4.1.2)**
P5	Aislamiento **(Ver ficha 4.5.1)**
P10	Aplacado de gres porcelánico exterior **(Ver ficha 4.2.3.1)**
P11	Cuelgue de cerramiento exterior
S1	Pavimento de gres porcelánico interior **(Ver ficha 4.2.2.1)**
S3	Pavimento de gres porcelánico exterior **(Ver ficha 4.2.2.3)**
S6	Tubo de polietileno de 1/1/4"
T4	Techo continuo liso de placa de cartón-yeso **(Ver ficha 4.2.1.3)**
T7	Aislamiento **(Ver ficha 4.5.1)**
T8	Pintura **(Ver ficha 4.2.4.2)**
T11	Rastrel de madera 60x50 mm
C3	Arco de entrada **(Ver ficha 4.3.2.2.5)**
C5	Puerta abatible de acceso **(Ver ficha 4.3.2.2.2)**
V5	Vidrio puertas de acceso exterior **(Ver ficha 4.4.2.3)**
R1	Rótulo exterior

ESQUEMA

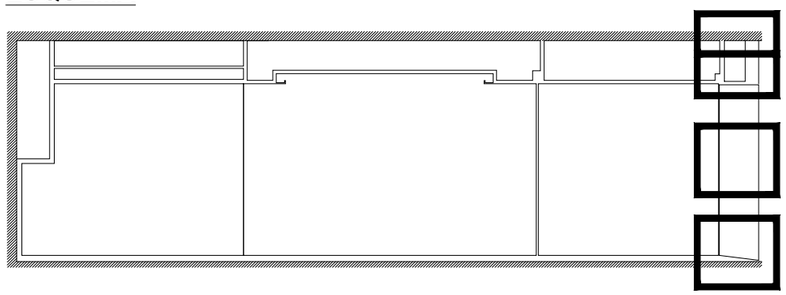

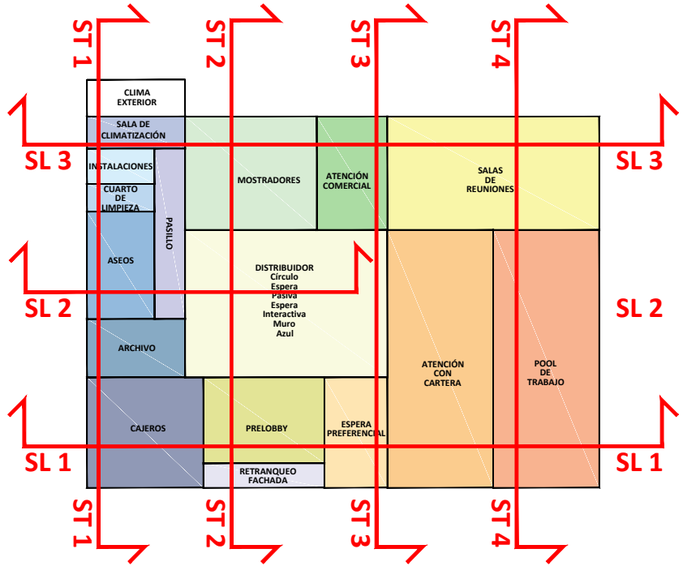

4.6.1.6. SECCIÓN TRANSVERSAL 3 (1/3)

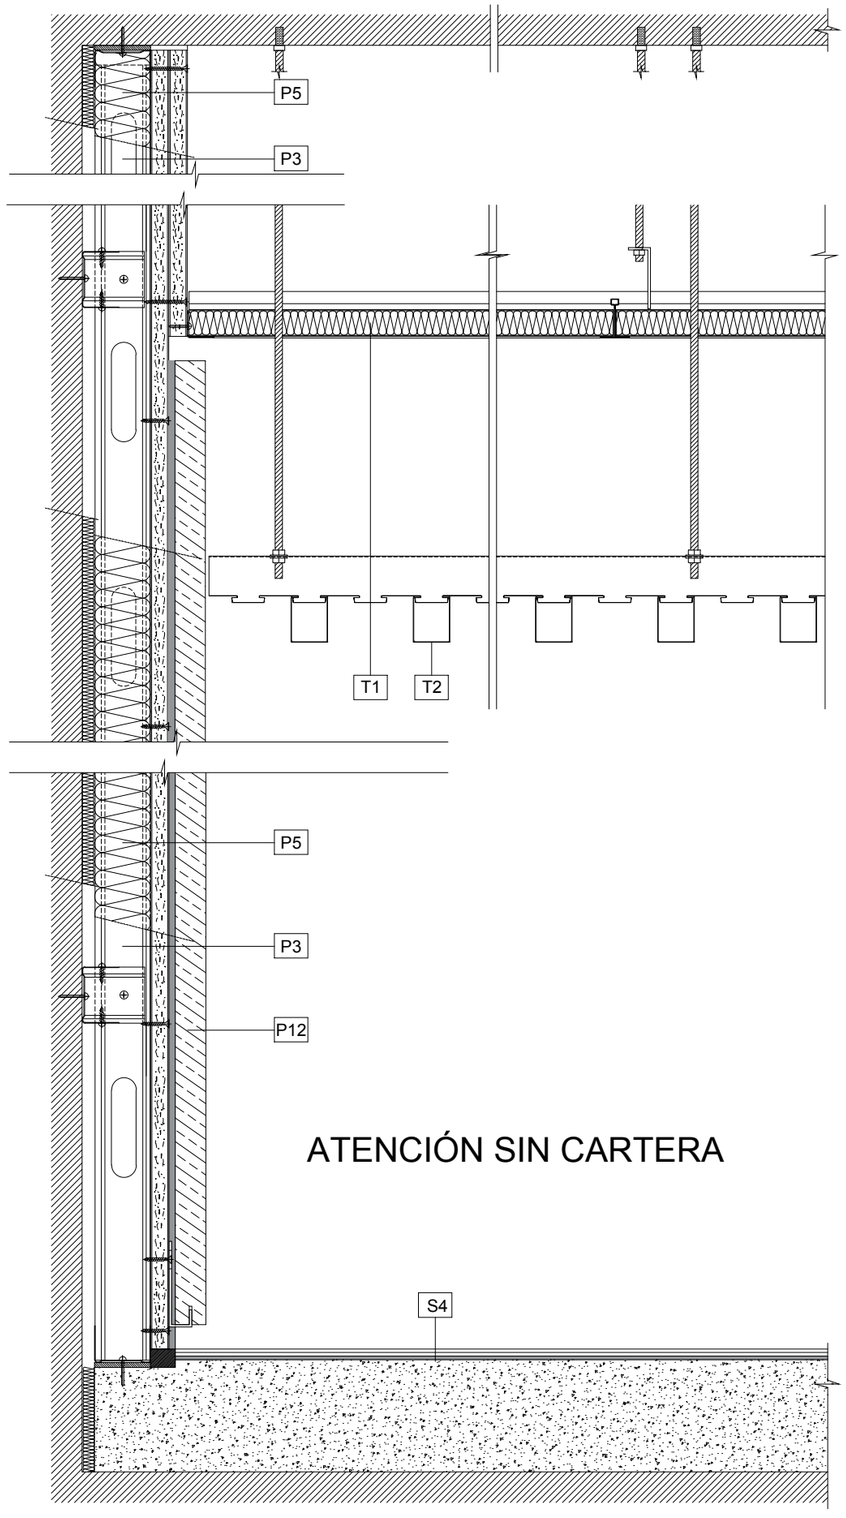


ATENCIÓN SIN CARTERA


Descripción

P3	Trasdosado autoportante **(Ver ficha 4.1.2)**
P5	Aislamiento **(Ver ficha 4.5.1)**
P12	Aplacado granito silvestre moreno **(Ver ficha 4.2.3.3)**
S4	Pavimento vinílico **(Ver ficha 4.2.2.4)**
T1	Techo registrable acústico **(Ver ficha 4.2.1.1)**
T2	Techo de lamas de aluminio lacado **(Ver ficha 4.2.1.2)**

ESQUEMA

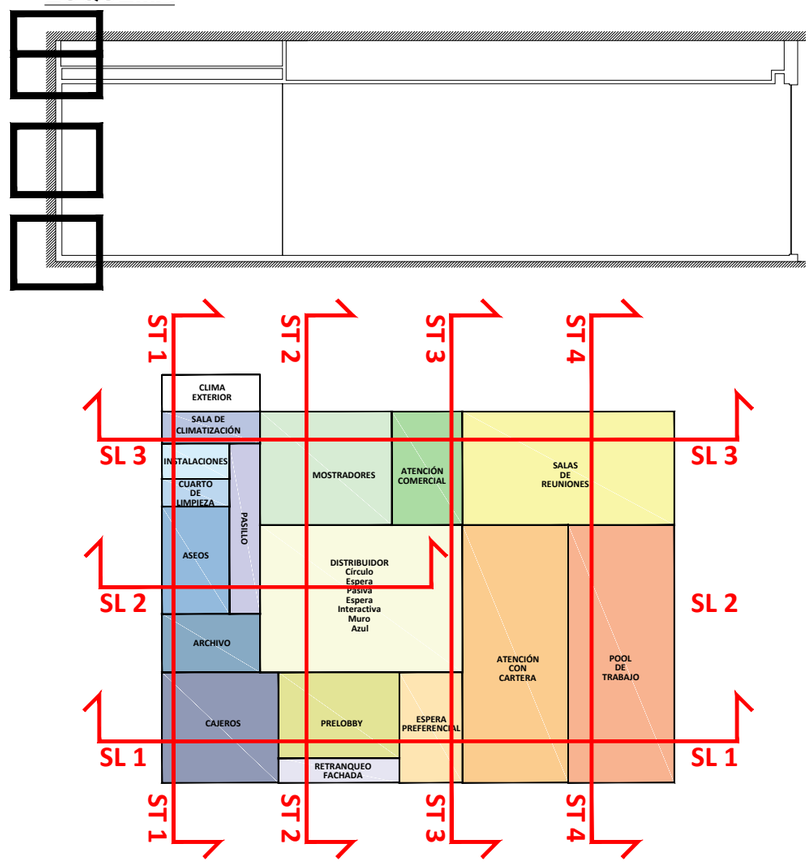

4.6.1.6. SECCIÓN TRANSVERSAL 3 (2/3)

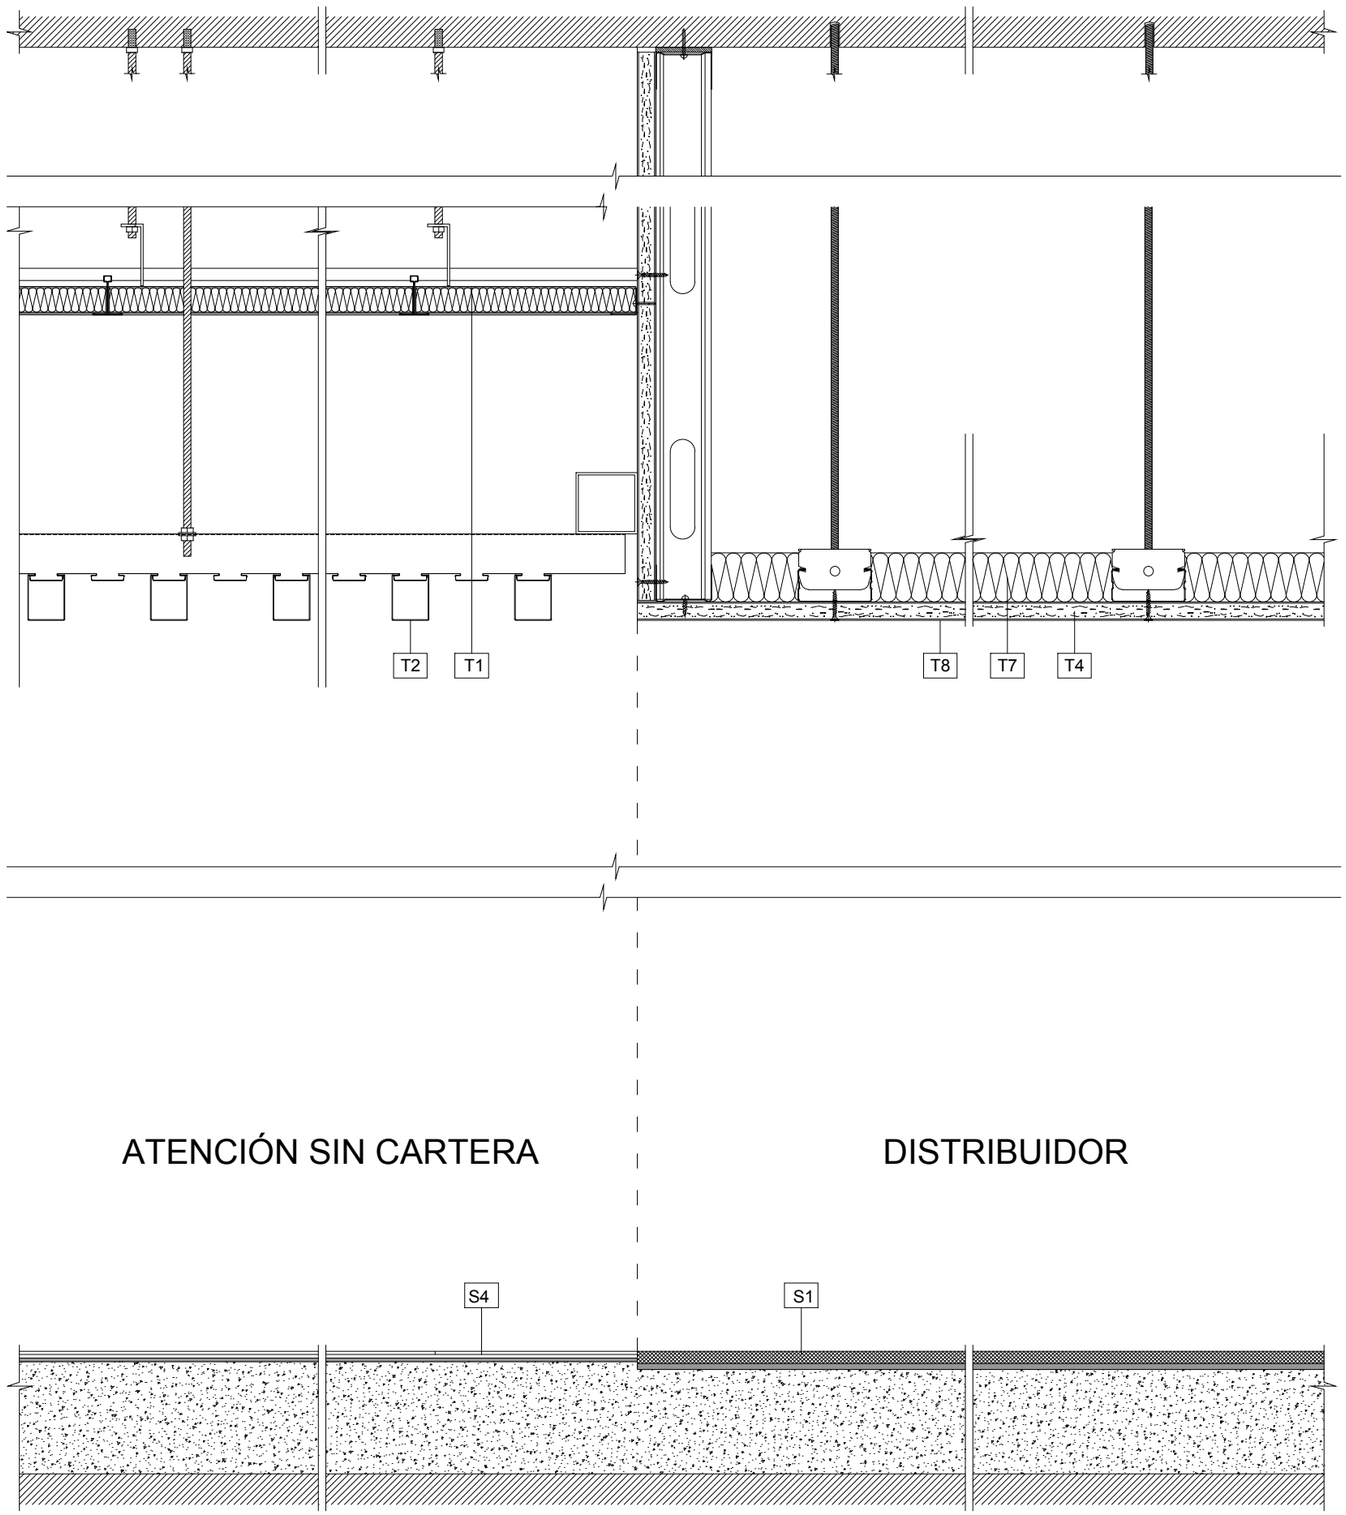


Descripción


P3 Trasdosado autoportante **(Ver ficha 4.1.2)**
P5 Aislamiento **(Ver ficha 4.5.1)**
P12 Aplacado granito silvestre moreno **(Ver ficha 4.2.3.3)**

S4 Pavimento vinílico **(Ver ficha 4.2.2.4)**


T1 Techo registrable acústico **(Ver ficha 4.2.1.1)**
T2 Techo de lamas de aluminio lacado **(Ver ficha 4.2.1.2)**
T4 Techo continuo liso de placa de cartón-yeso **(Ver ficha 4.2.1.3)**
T7 Aislamiento **(Ver ficha 4.2.1.5)**
T8 Pintura **(Ver ficha 4.2.4.2)**

ESQUEMA

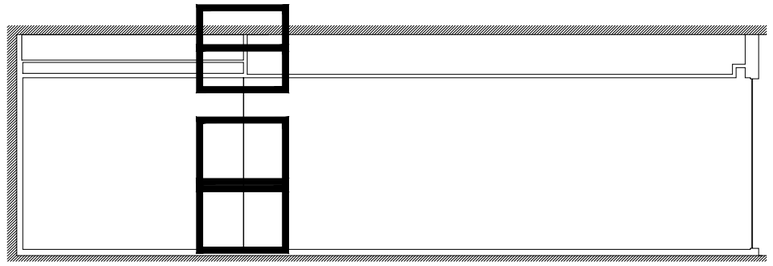

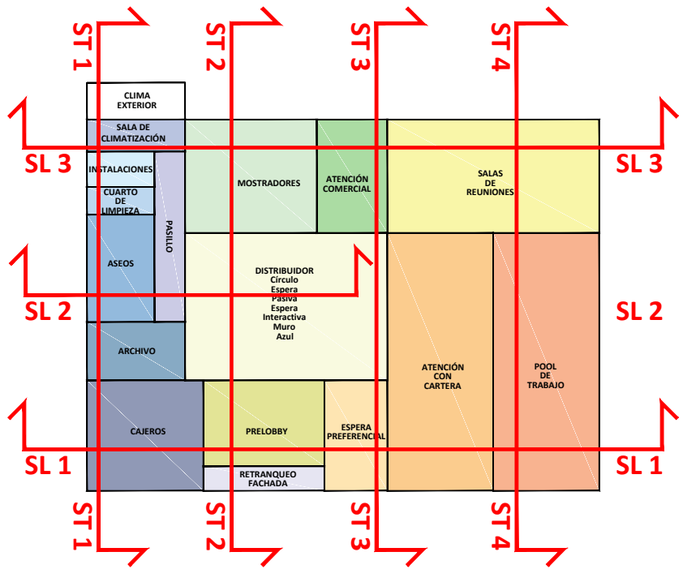


4.6.1.6. SECCIÓN TRANSVERSAL 3 (3/3) (1)

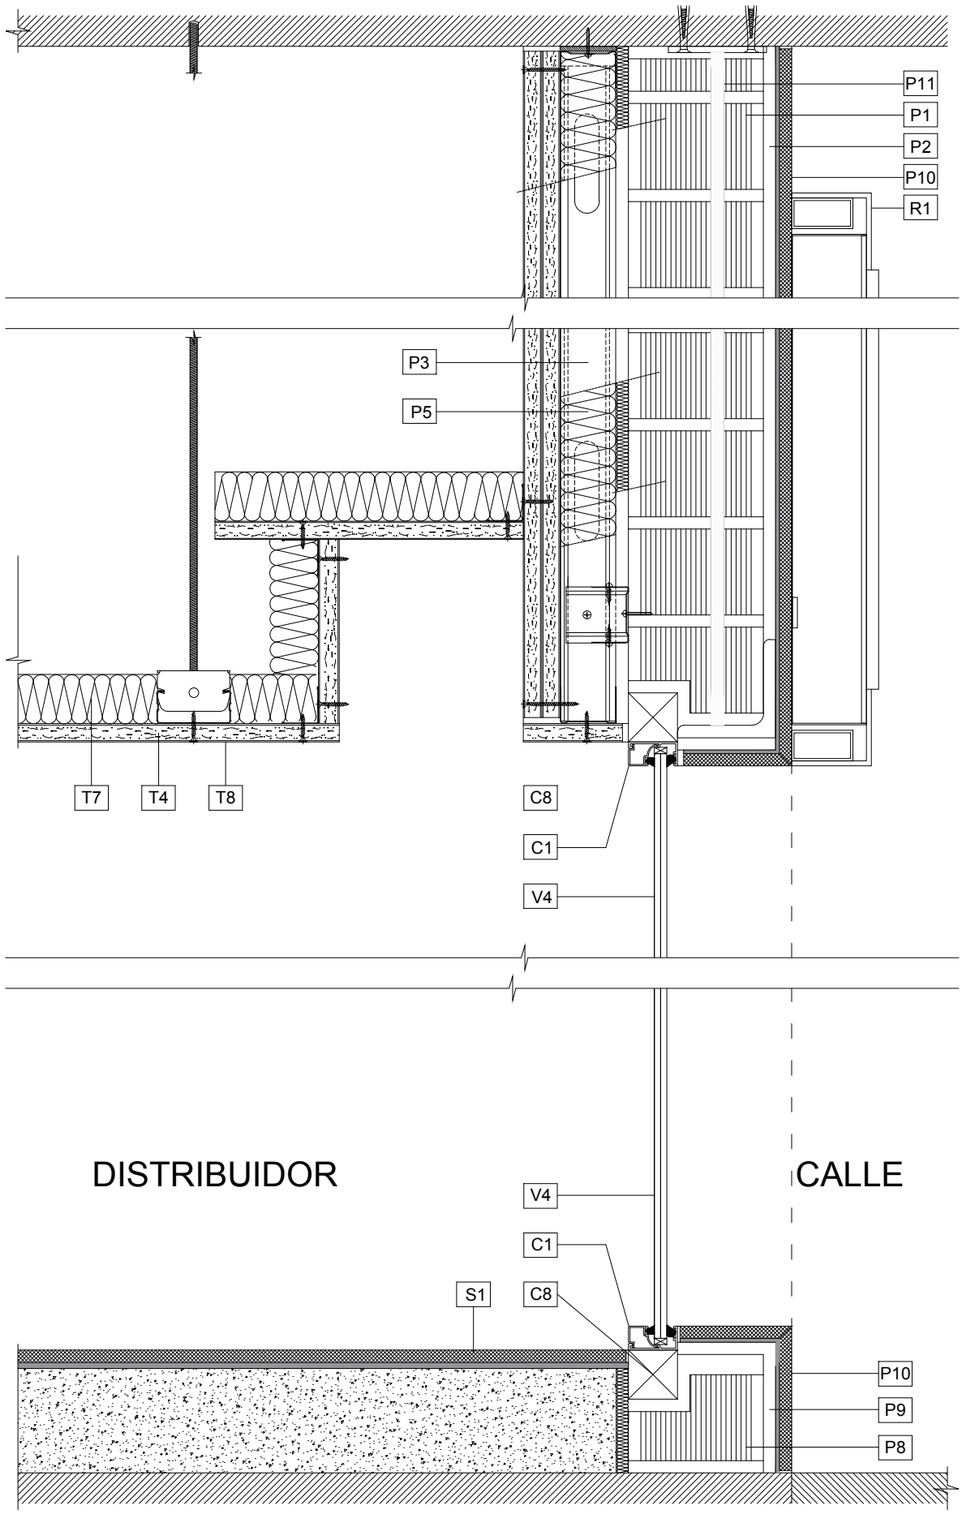


Descripción


P1	Ladrillo perforado a 1/2 pié
P2	Enfoscado de mortero de cemento
P3	Trasdosado autoportante **(Ver ficha 4.1.2)**
P5	Aislamiento **(Ver ficha 4.5.1)**
P10	Aplacado gres porcelánico exterior **(Ver ficha 4.2.3.1)**
S1	Pavimento gres porcelánico interior **(Ver ficha 4.2.2.1)**
T4	Techo continuo liso de placa de cartón-yeso **(Ver ficha 4.2.1.3)**
T7	Aislamiento **(Ver ficha 4.2.1.5)**
T8	Pintura **(Ver ficha 4.2.4.2)**
C1	Perfil carpintería exterior **(Ver ficha 4.3.2.1.1)**
C8	Premarco de madera de pino rojo 40x40 mm
V4	Vidrio general de fachadas **(Ver ficha 4.4.2.1)**
R1	Rótulo exterior

ESQUEMA

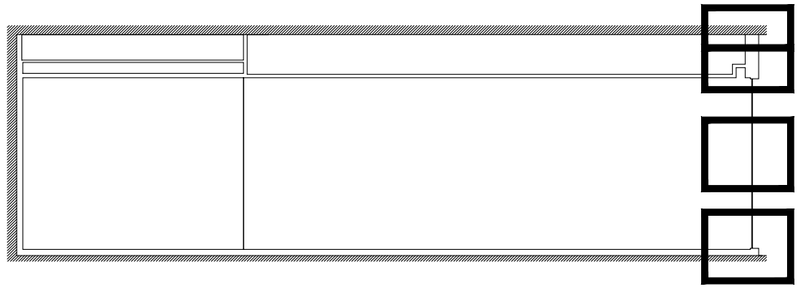

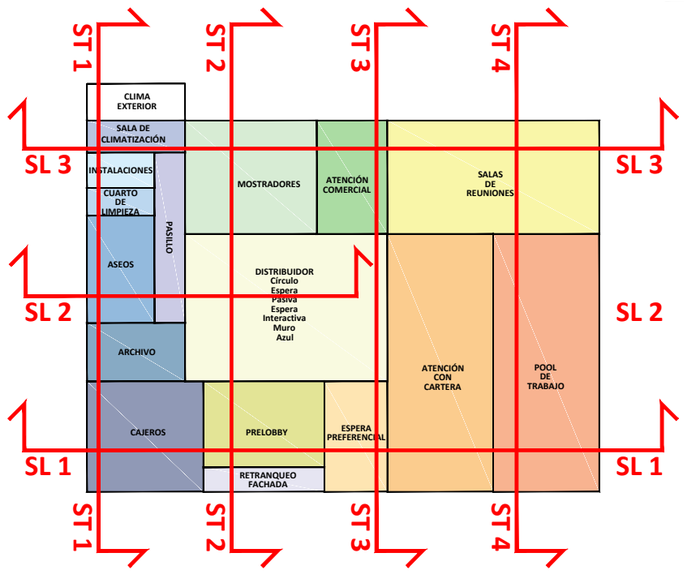


4.6.1.6. SECCIÓN TRANSVERSAL 3 (3/3) (2)

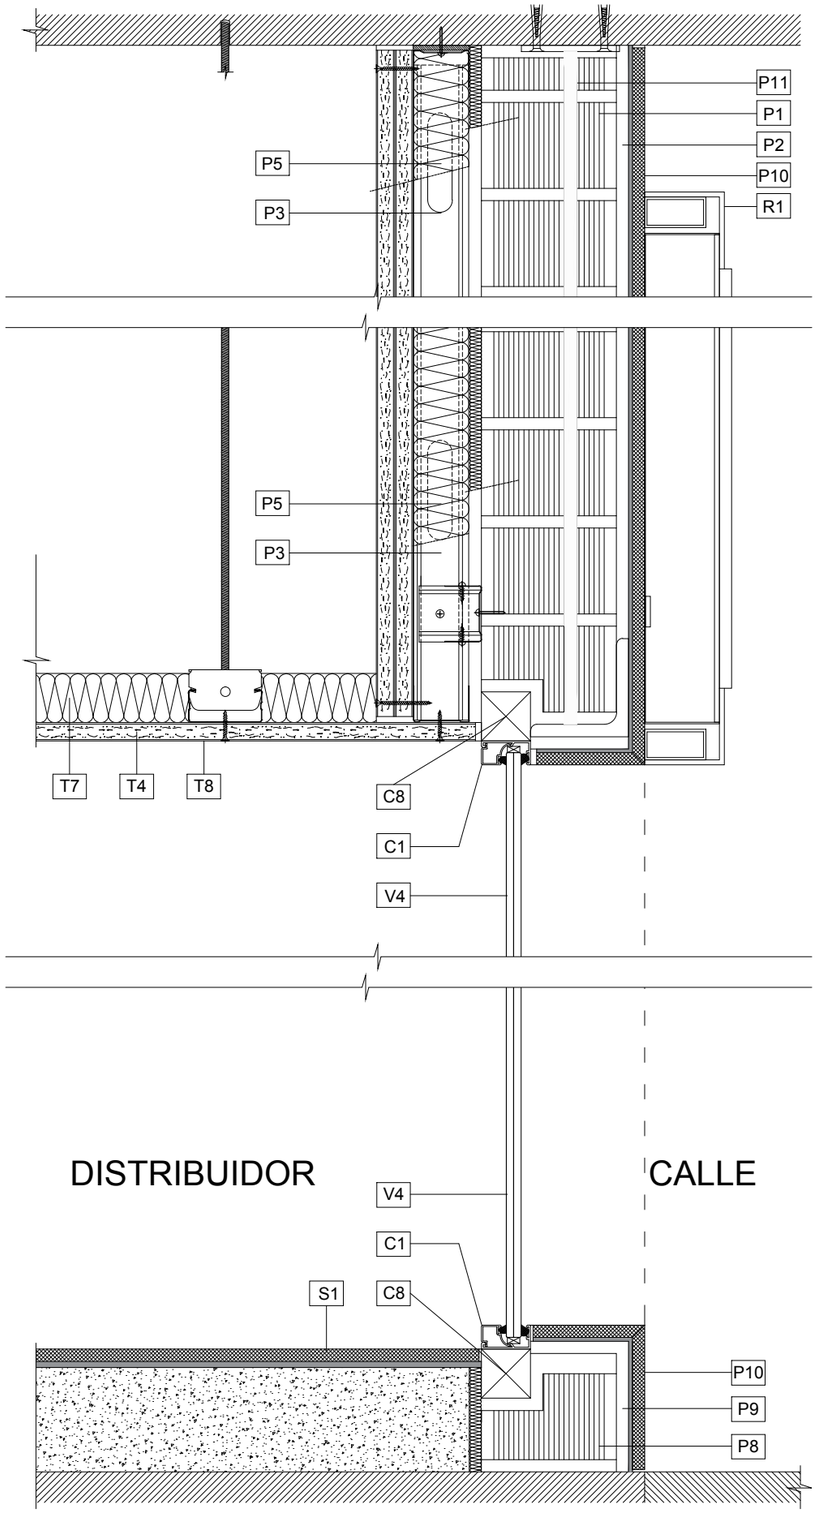


Descripción


P1	Ladrillo perforado a 1/2 pié
P2	Enfoscado de mortero de cemento
P3	Trasdosado autoportante **(Ver ficha 4.1.2)**
P5	Aislamiento **(Ver ficha 4.5.1)**
P10	Aplacado gres porcelánico exterior **(Ver ficha 4.2.3.1)**
S1	Pavimento gres porcelánico interior **(Ver ficha 4.2.2.1)**
T4	Techo continuo liso de placa de cartón-yeso **(Ver ficha 4.2.1.3)**
T7	Aislamiento **(Ver ficha 4.2.1.5)**
T8	Pintura **(Ver ficha 4.2.4.2)**
C1	Perfil carpintería exterior **(Ver ficha 4.3.2.1.1)**
C8	Premarco de madera de pino rojo 40x40 mm
V4	Vidrio general de fachadas **(Ver ficha 4.4.2.1)**
R1	Rótulo exterior

ESQUEMA

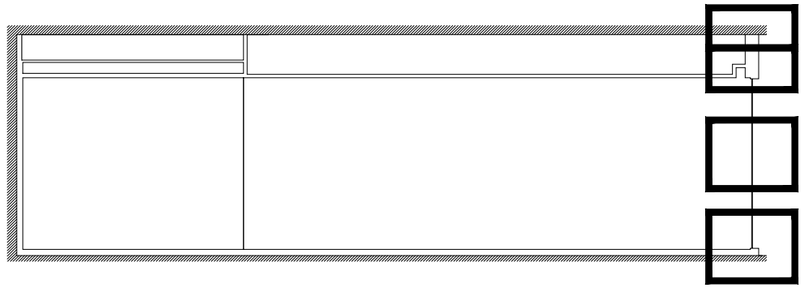

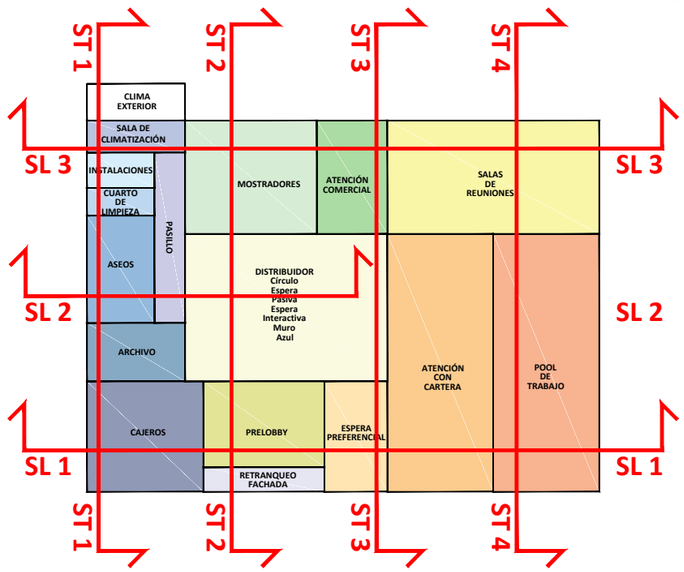

4.6.1.7. SECCIÓN TRANSVERSAL 4 (1/3)

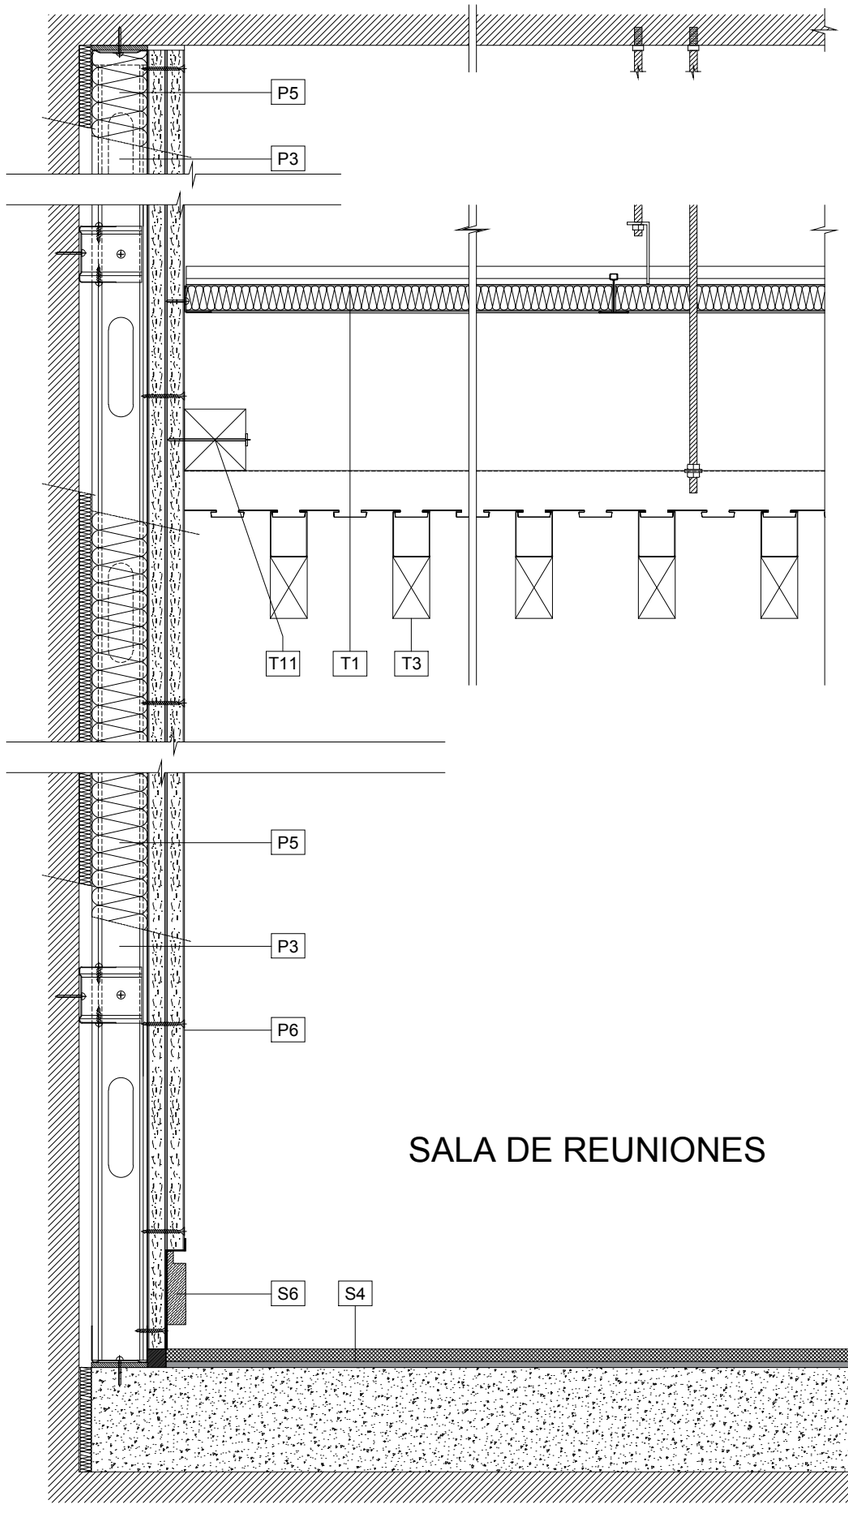


Descripción

P3 Trasdosado autoportante **(Ver ficha 4.1.2)**
P5 Aislamiento **(Ver ficha 4.5.1)**
P6 Pintura **(Ver ficha 4.2.4.1)**


S4 Pavimento vinílico **(Ver ficha 4.2.2.4)**
S6 Rodapié de aluminio-MDF lacado **(Ver ficha 4.2.2.6)**

T1 Techo registrable acústico **(Ver ficha 4.2.1.1)**
T3 Techo de lamas de aluminio lacado y MDF eucalipto blanco **(Ver ficha 4.2.1.2)**

ESQUEMA

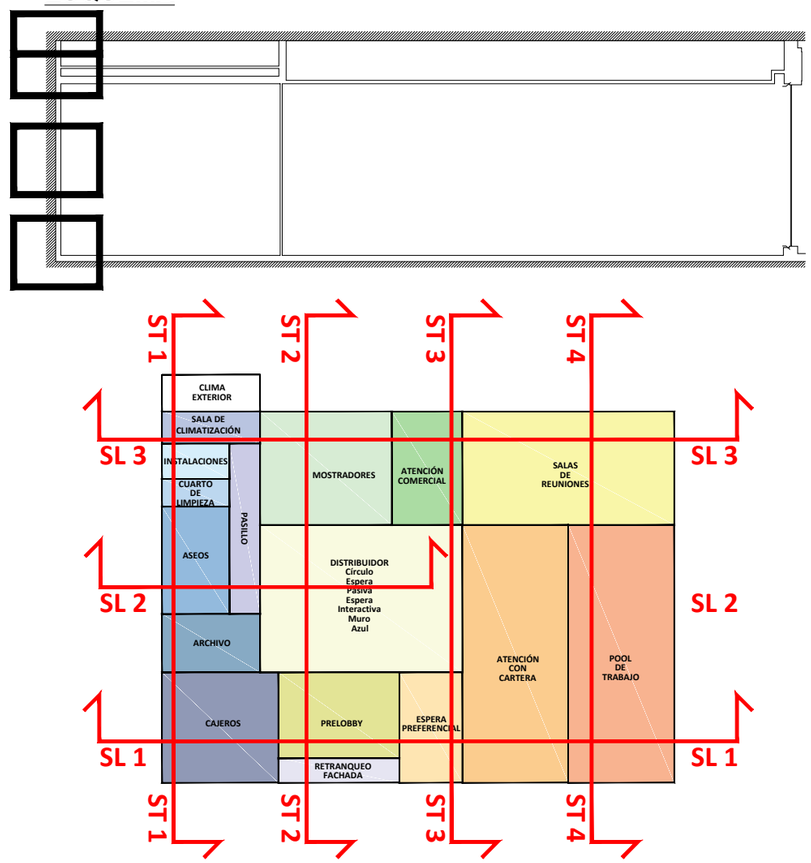


4.6.1.7. SECCIÓN TRANSVERSAL 4 (2/3)

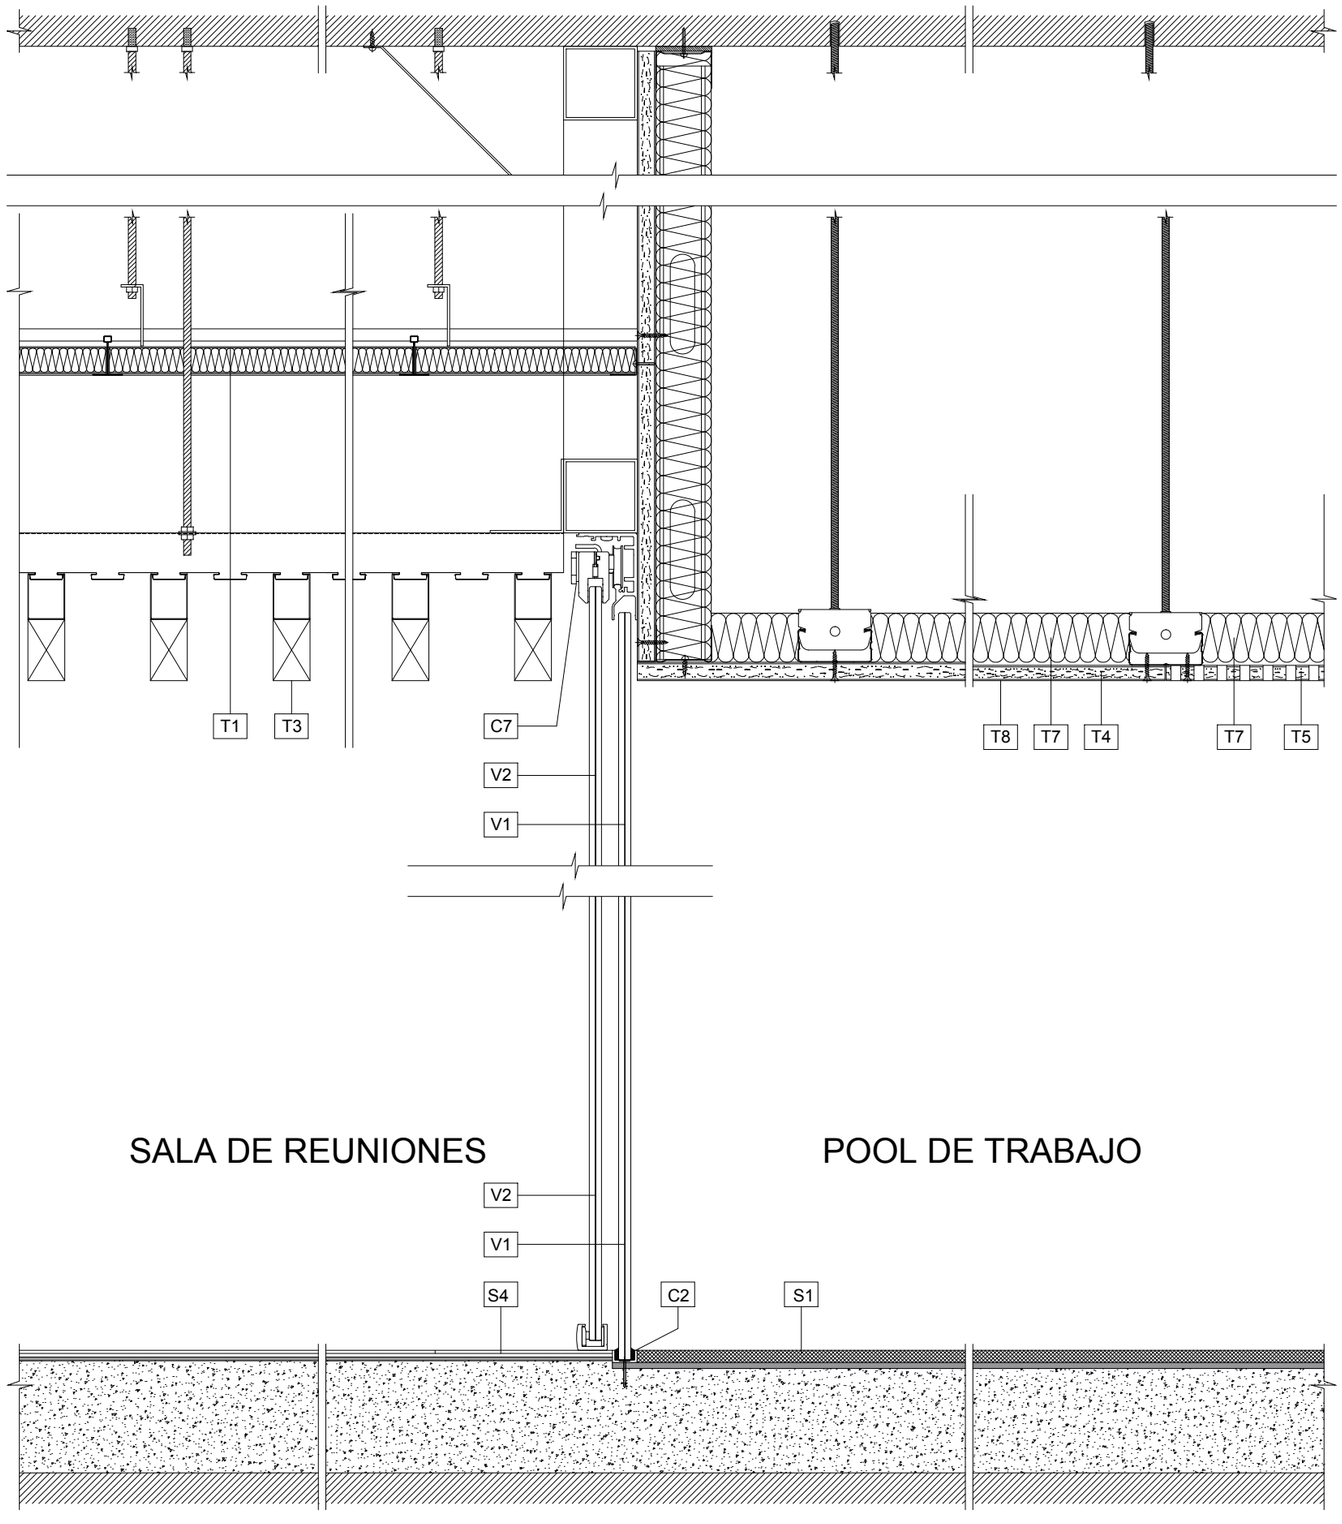


Descripción


P3	Trasdosado autoportante **(Ver ficha 4.1.2)**
P5	Aislamiento **(Ver ficha 4.5.1)**
P6	Pintura **(Ver ficha 4.2.4.1)**
S4	Pavimento vinílico **(Ver ficha 4.2.2.4)**
S6	Rodapié de aluminio-MDF lacado **(Ver ficha 4.2.2.6)**
T1	Techo registrable acústico **(Ver ficha 4.2.1.1)**
T3	Techo de lamas de aluminio lacado y MDF eucalipto blanco **(Ver ficha 4.2.1.2)**
T4	Techo continuo liso de placa de cartón-yeso **(Ver ficha 4.2.1.3)**
T7	Aislamiento **(Ver ficha 4.5.1)**
T8	Pintura **(Ver ficha 4.2.4.2)**
V1	Vidrio interior **(Ver ficha 4.4.1.1)**
V2	Vidrio puertas correderas interiores **(Ver ficha 4.4.1.2)**
C2	Perfil carpintería interior para goterón **(Ver ficha 4.3.1.2.2)**
C7	Puerta sala de juntas **(Ver ficha 4.3.1.1.2)**

ESQUEMA

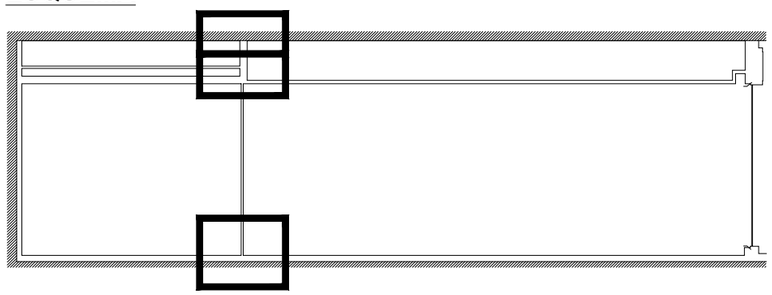

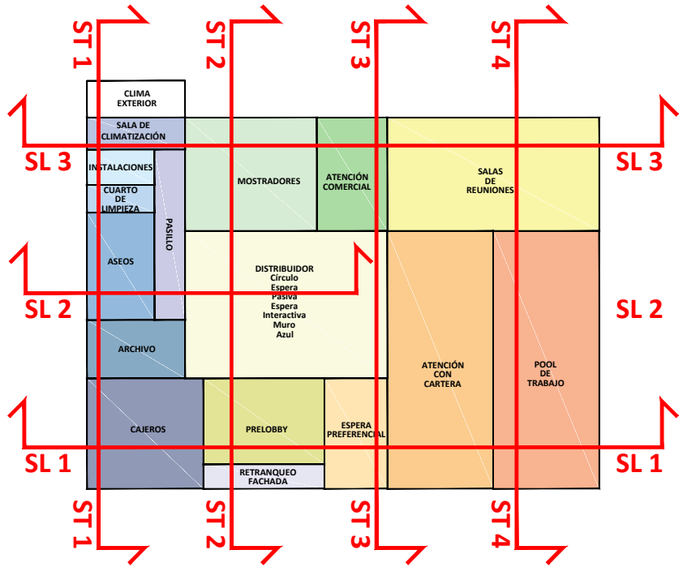


4.6.1.7. SECCIÓN TRANSVERSAL 4 (3/3)

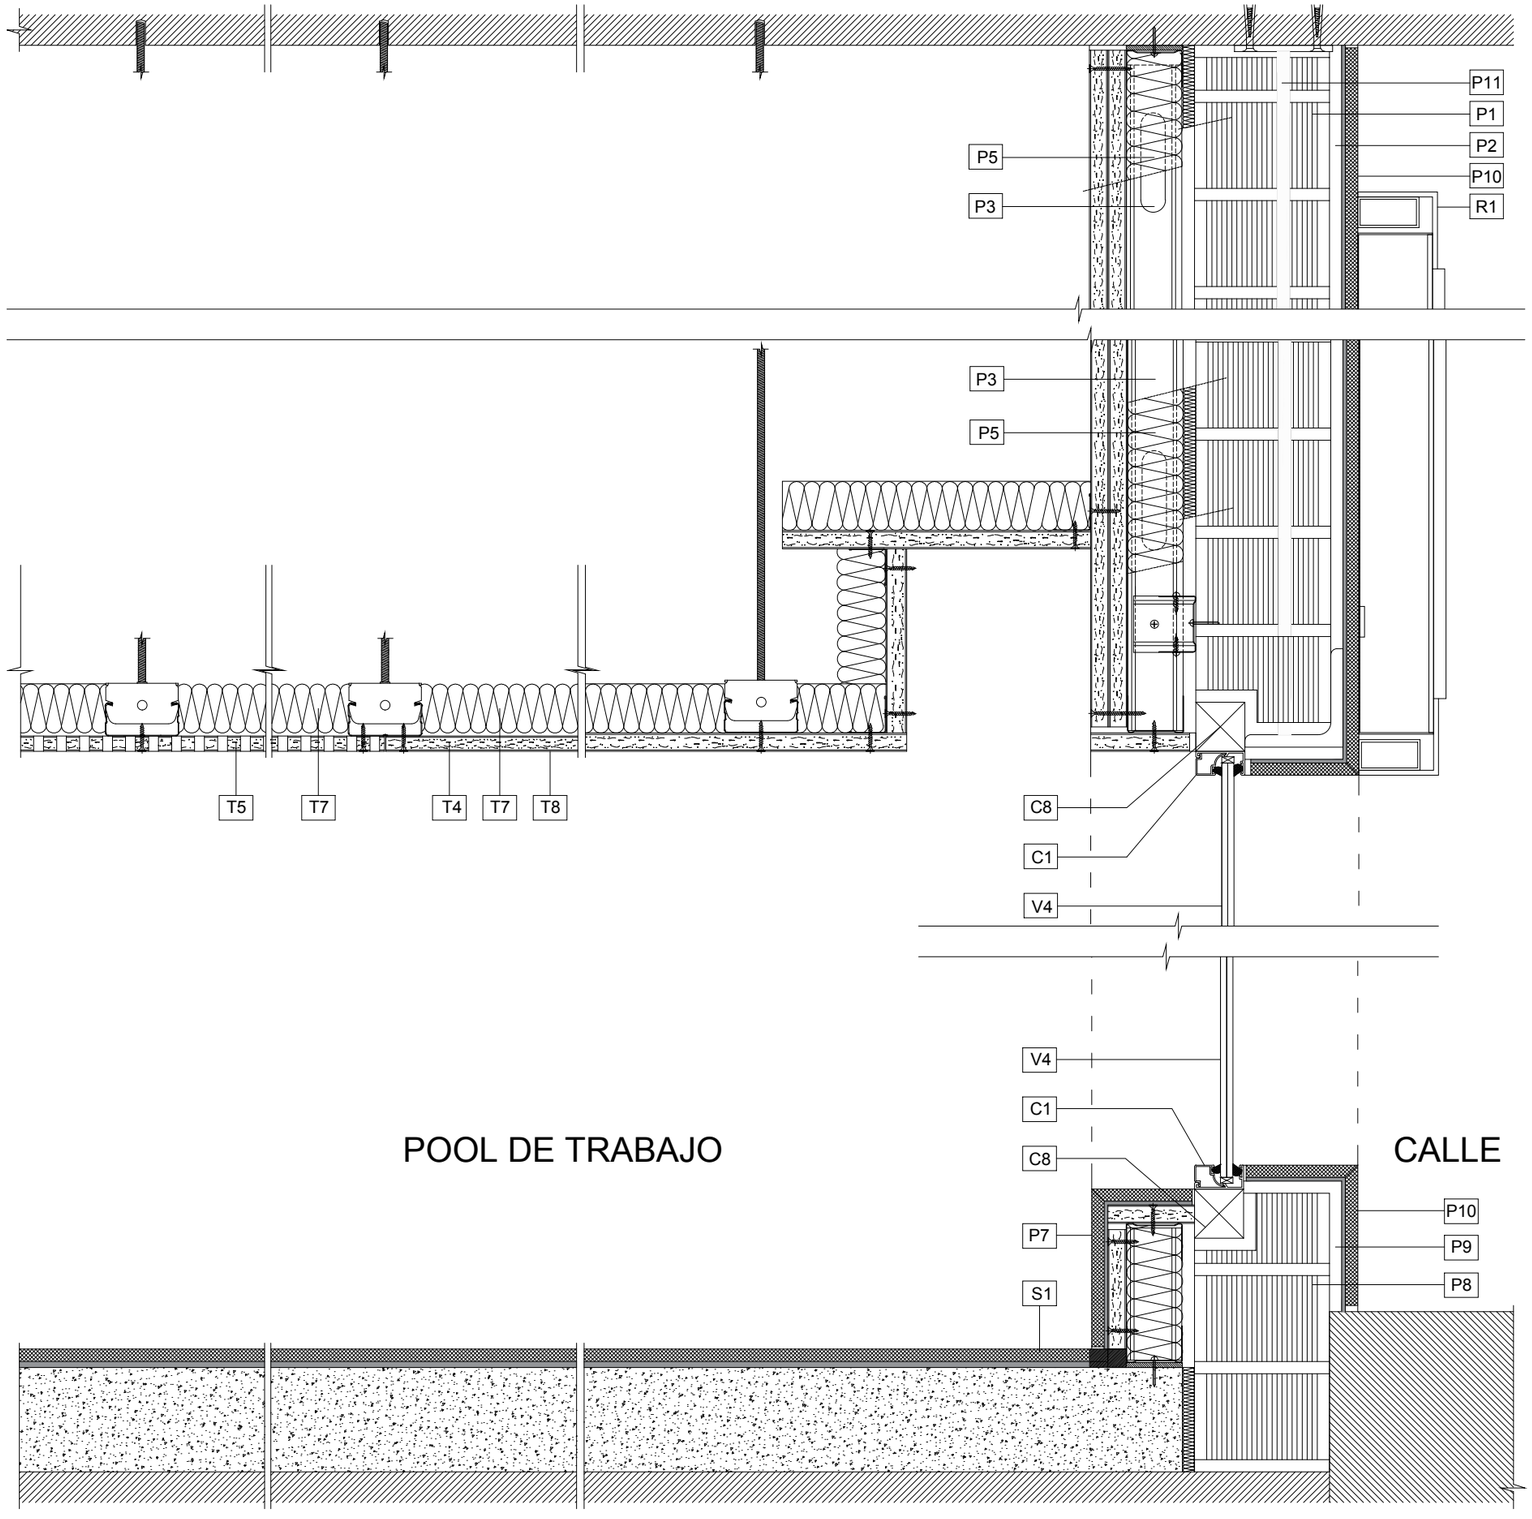


Descripción


P1	Ladrillo perforado a 1/2 pié
P2	Enfoscado de mortero de cemento
P3	Trasdosado autoportante **(Ver ficha 4.1.2)**
P5	Aislamiento **(Ver ficha 4.5.1)**
P10	Aplacado gres porcelánico exterior **(Ver ficha 4.2.3.1)**
P11	Cuelgue de cerramiento exterior
S1	Pavimento gres porcelánico interior **(Ver ficha 4.2.2.1)**
T4	Techo continuo liso de placa de cartón-yeso **(Ver ficha 4.2.1.3)**
T5	Techo continuo acústico de placa de cartón-yeso **(Ver ficha 4.2.1.3)**
T7	Aislamiento **(Ver ficha 4.2.1.5)**
T8	Pintura **(Ver ficha 4.2.4.2)**
C1	Perfil de carpintería exterior **(Ver ficha 4.3.2.1.1)**
C8	Premarco de madera de pino rojo 40x40 mm
V4	Vidrio general de fachadas **(Ver ficha 4.4.2.1)**
R1	Rótulo exterior

ESQUEMA

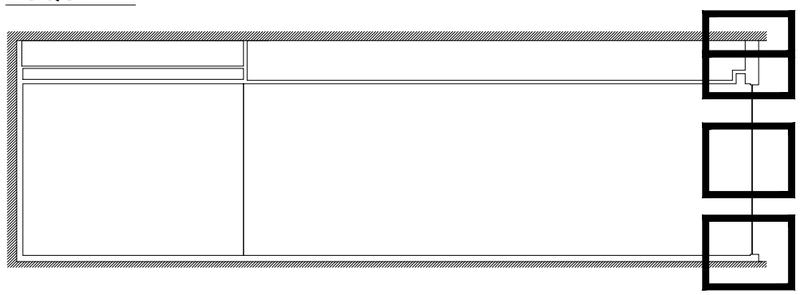

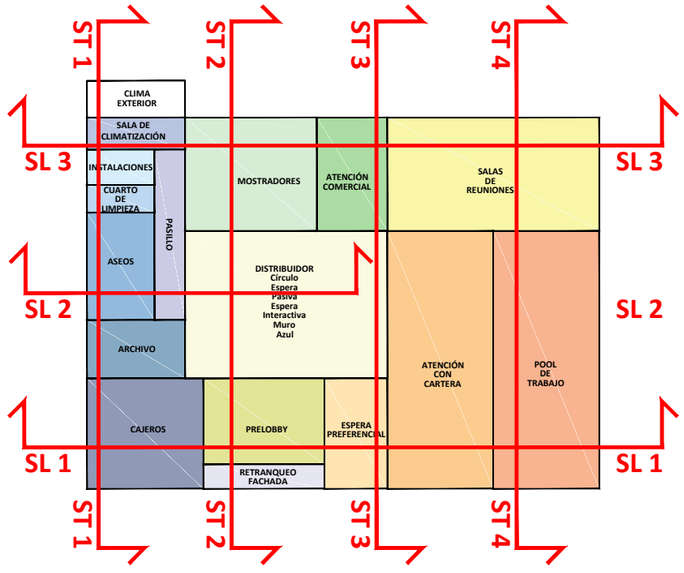

4.6.2. SECCIÓN HORIZONTAL (1/4)

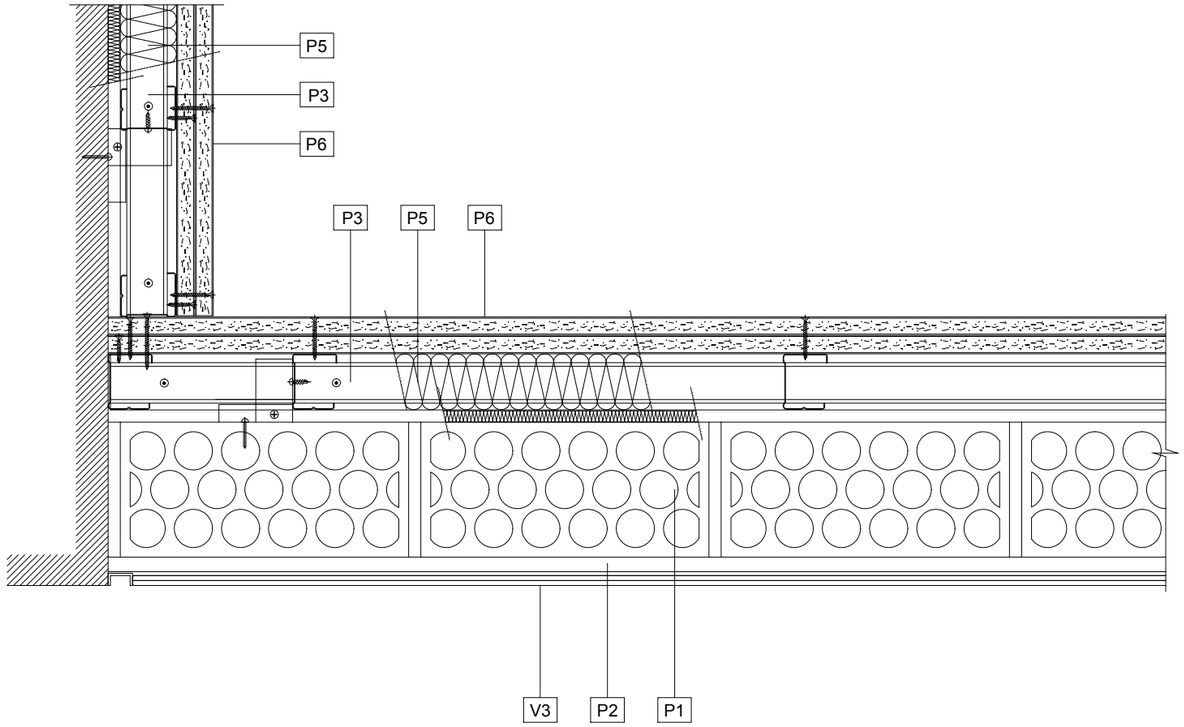

Descripción


P1 Ladrillo perforado 1/2 pié
P2 Enfoscado de mortero de cemento
P3 Trasdosado autoportante **(Ver ficha 4.1.2)**
P5 Aislamiento **(Ver ficha 4.5.1)**
P6 Pintura **(Ver ficha 4.2.4.1)**

V3 Vidrio cierre cajeros **(Ver ficha 4.4.1.4)**

C2 Perfil carpintería interior para goterón **(Ver ficha 4.3.1.2.2)**


ESQUEMA



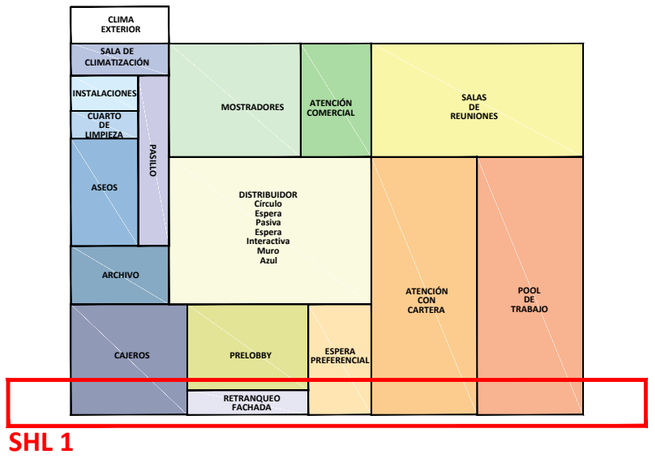

SHL 1

4.6.2. SECCIÓN HORIZONTAL (2/4)

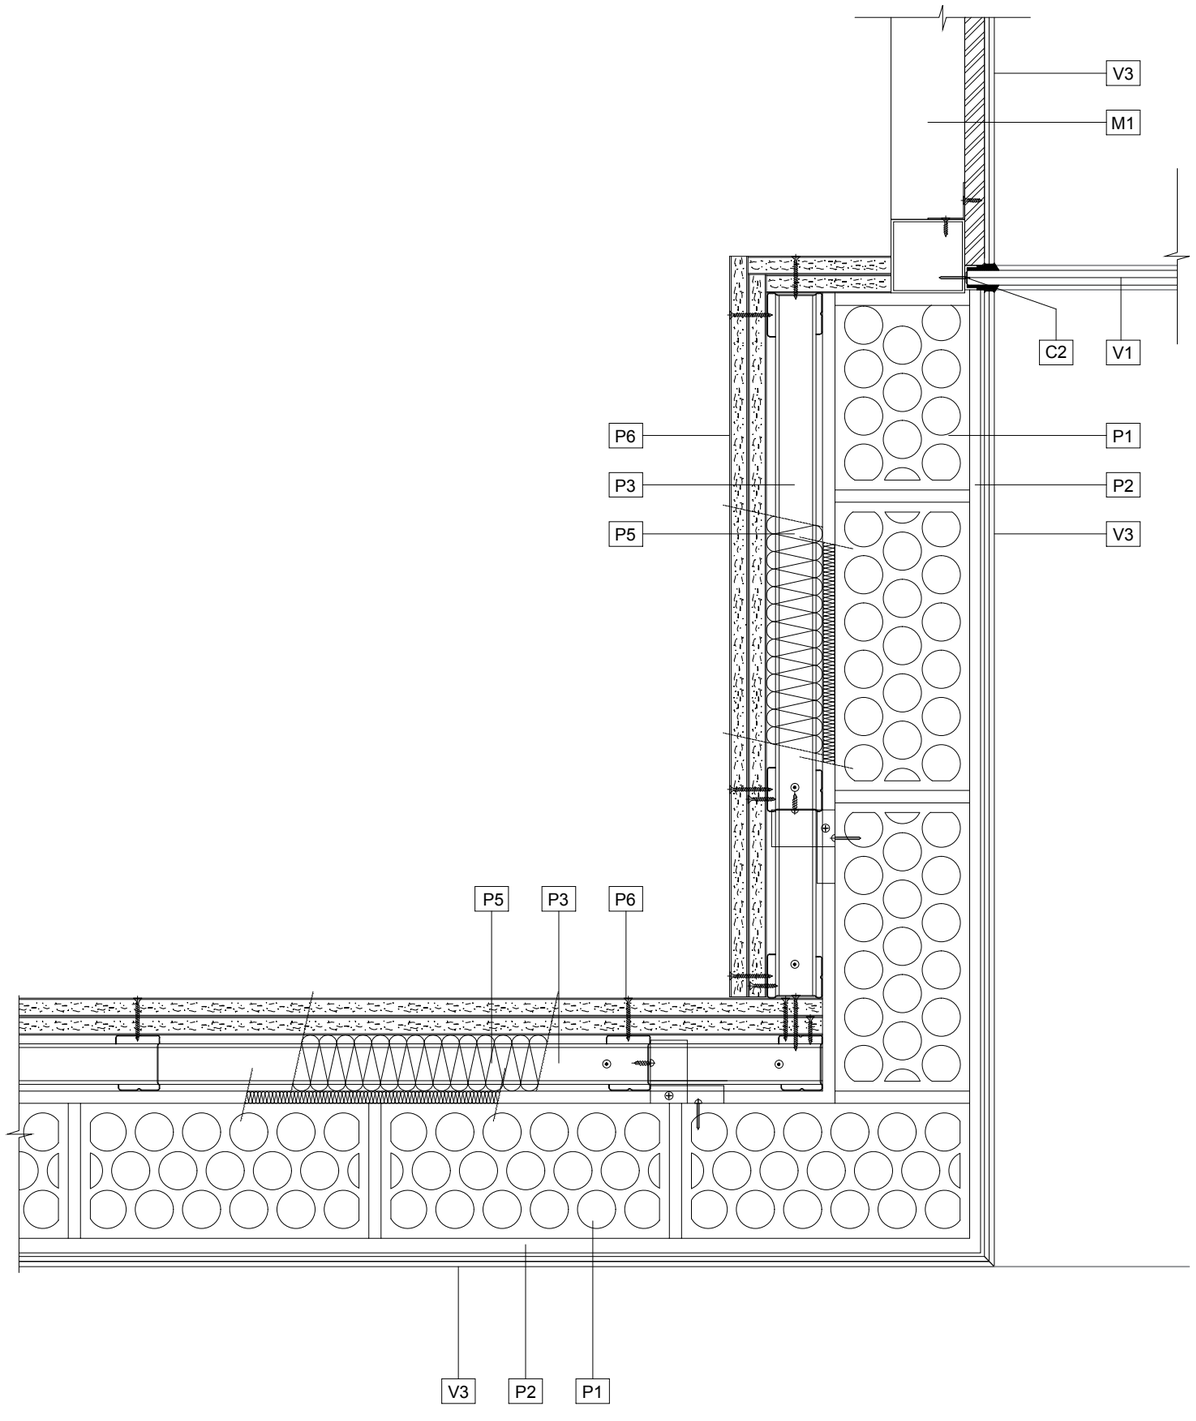


Descripción

P1	Ladrillo perforado 1/2 pié
P2	Enfoscado de mortero de cemento
P3	Trasdosado autoportante **(Ver ficha 4.1.2)**
P5	Aislamiento **(Ver ficha 4.5.1)**
P6	Pintura **(Ver ficha 4.2.4.1)**
M1	Mampara cierre cajeros **(Ver ficha 4.3.1.2.1)**
V3	Vidrio cierre cajeros **(Ver ficha 4.4.1.4)**
C2	Perfil carpintería interior para goterón **(Ver ficha 4.3.1.2.2)**


ESQUEMA



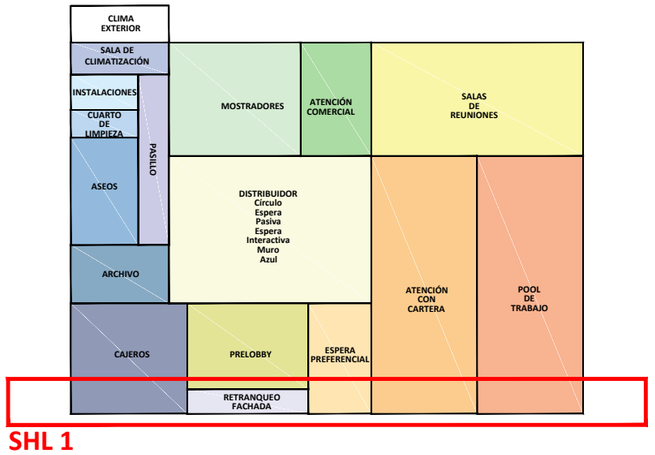

SHL 1

4.6.2. SECCIÓN HORIZONTAL (3/4)

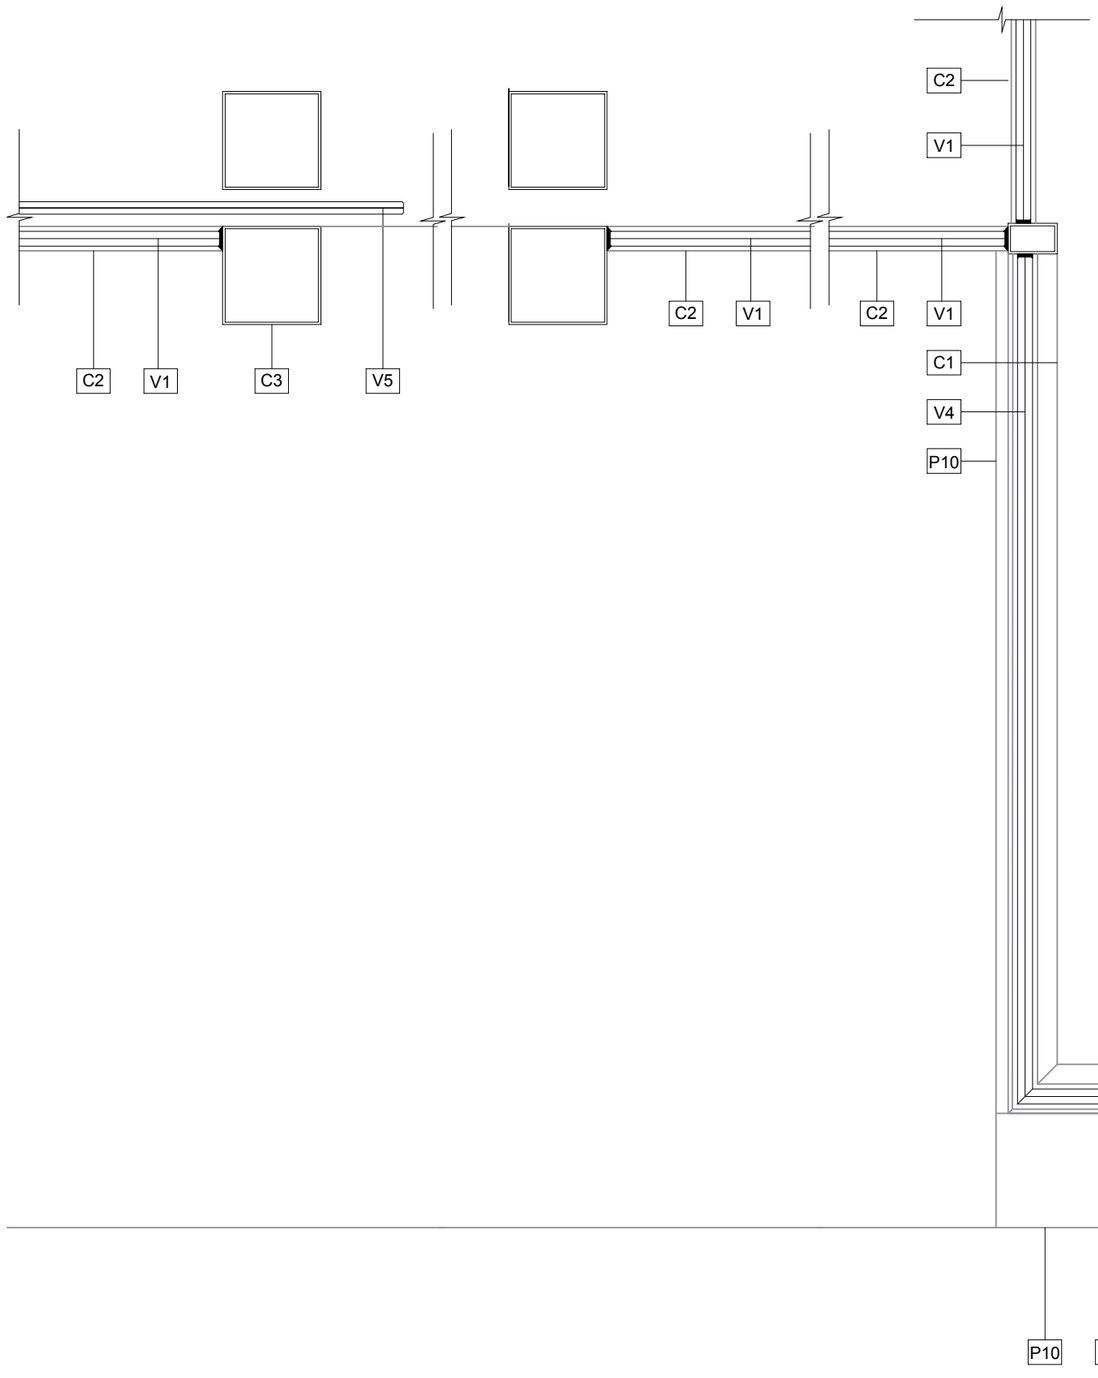


Descripción


P10 Aplacado de gres porcelánico exterior **(Ver ficha 4.2.3.1)**

C1 Perfil de carpintería exterior **(Ver ficha 4.3.2.1.1)**
C2 Perfil carpintería interior **(Ver ficha 4.3.1.2.2)**
C3 Arco de entrada **(Ver ficha 4.3.2.2.5)**


V1 Vidrio interior **(Ver ficha 4.4.1.1)**
V3 Vidrio cierre cajeros **(Ver ficha 4.4.1.4)**
V4 Vidrio general fachadas **(Ver ficha 4.4.2.1)**
V5 Vidrio puertas acceso exterior **(Ver ficha 4.4.2.3)**

ESQUEMA

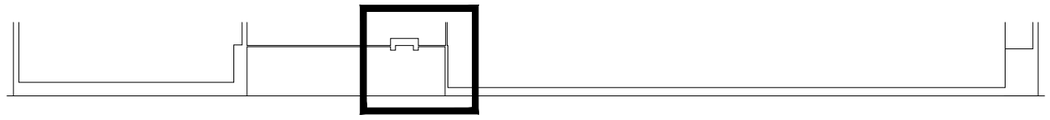

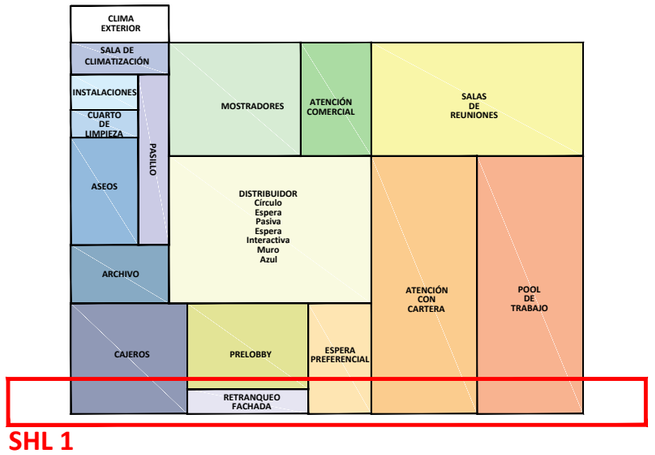

4.6.2. SECCIÓN HORIZONTAL (4/4)

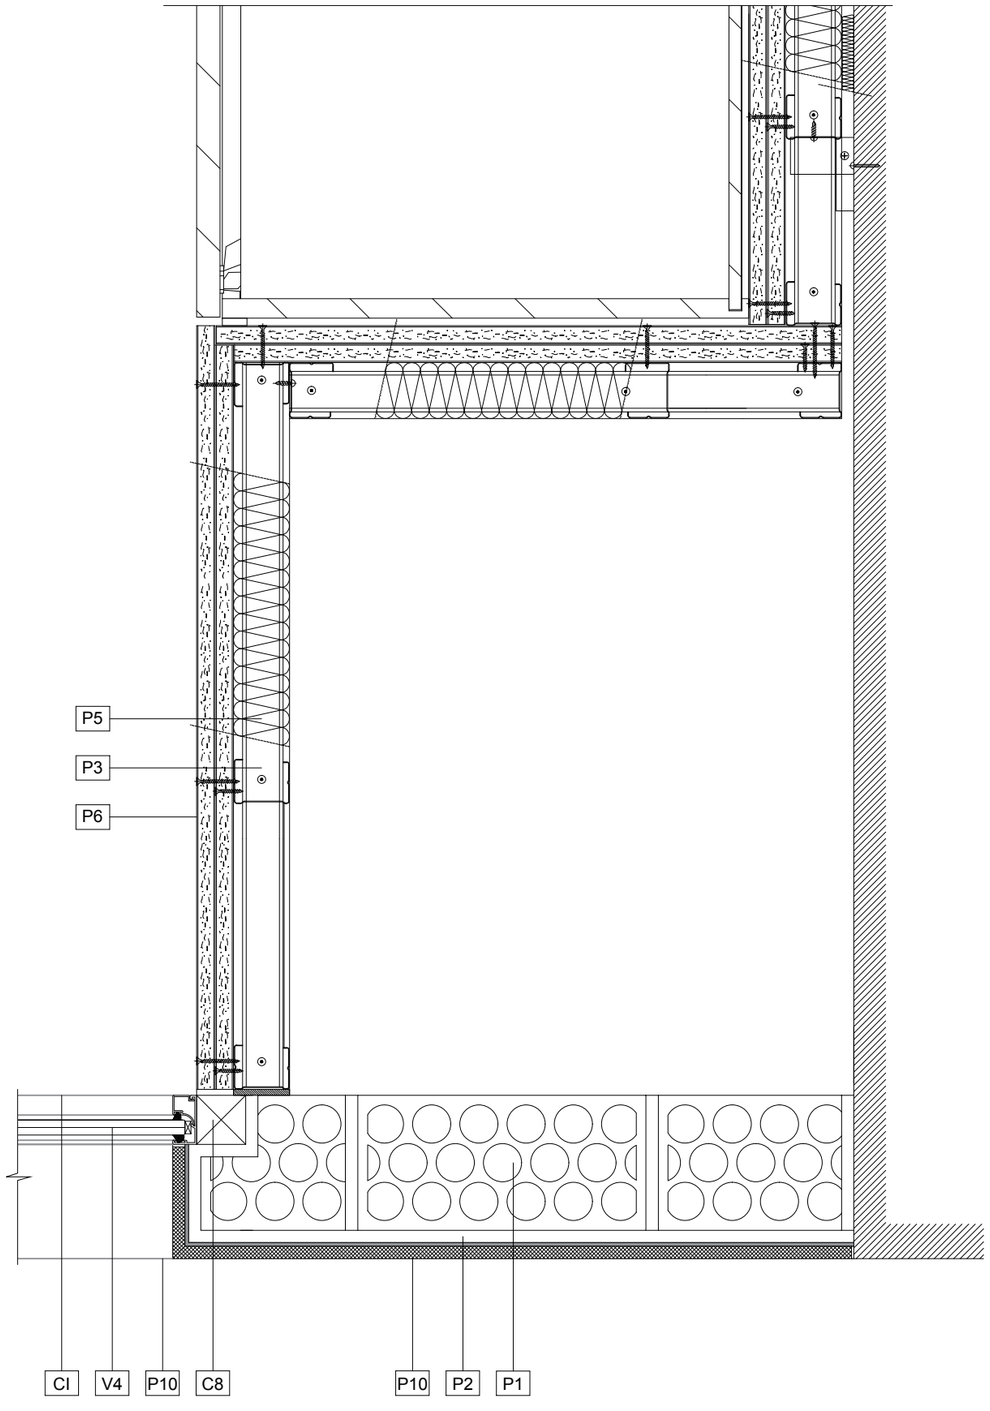


Descripción

P1	Ladrillo perforado 1/2 pié
P2	Enfoscado de mortero de cemento
P3	Trasdosado autoportante **(Ver ficha 4.1.2)**
P5	Aislamiento **(Ver ficha 4.5.1)**
P6	Pintura **(Ver ficha 4.2.4.1)**
P10	Aplacado de gres porcelánico exterior **(Ver ficha 4.2.3.1)**
C1	Perfil de carpintería exterior **(Ver ficha 4.3.2.1.1)**
C8	Premarco de madera de pino rojo 40x40 mm
V4	Vidrio general fachadas **(Ver ficha 4.4.2.1)**

ESQUEMA



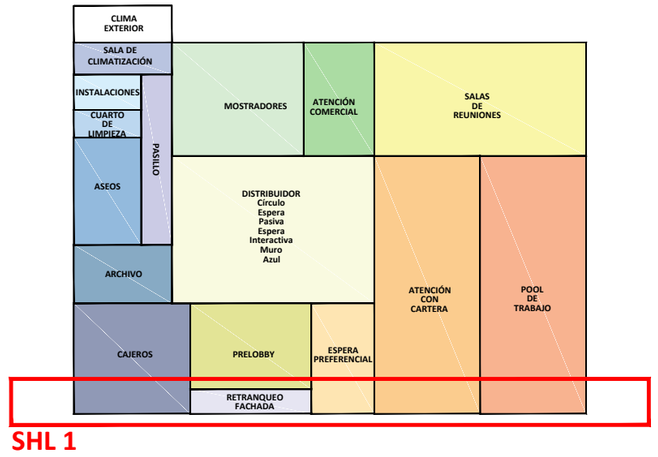

SHL 1