

3.6. ALZADOS INTERIORES (1/2)

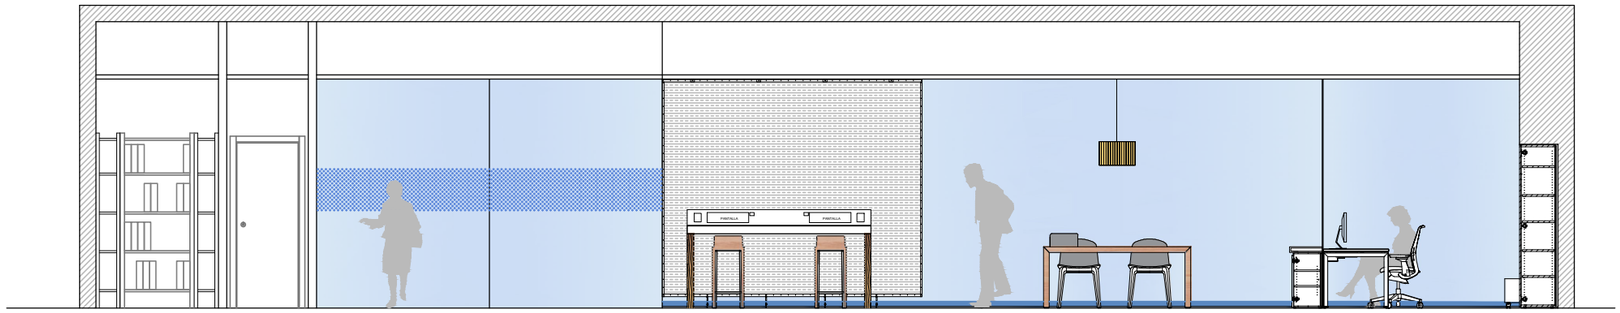


ALZADO LONGITUDINAL 01

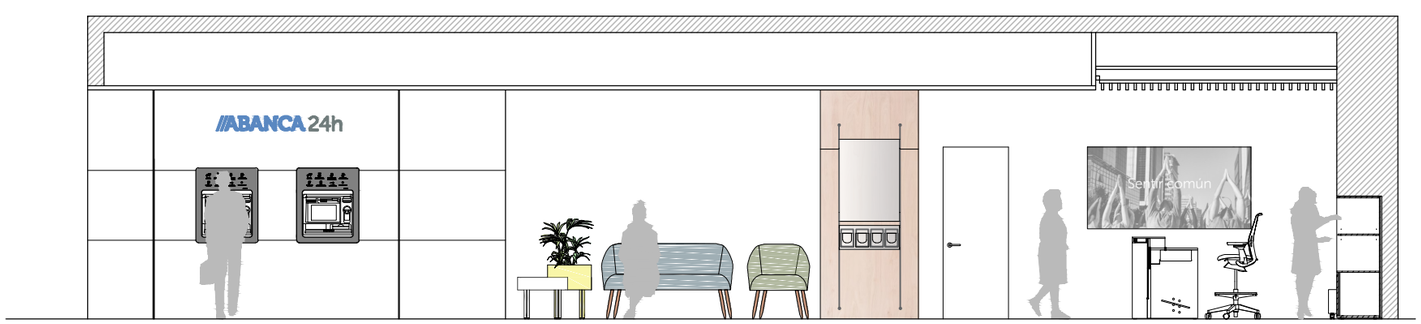

ALZADO LONGITUDINAL 02




ALZADO TRANSVERSAL 01

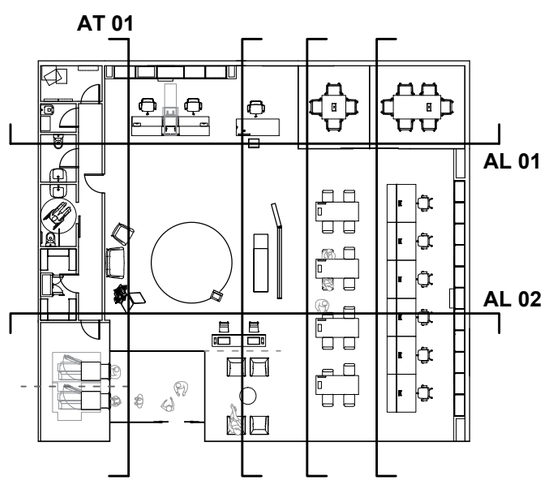


3.6. ALZADOS INTERIORES (2/2)



ALZADO TRANSVERSAL 02

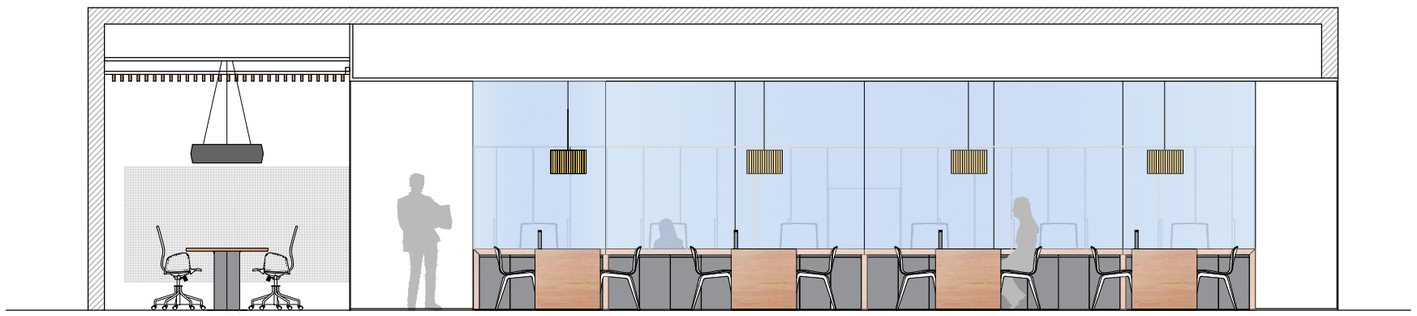

ALZADO TRANSVERSAL 03

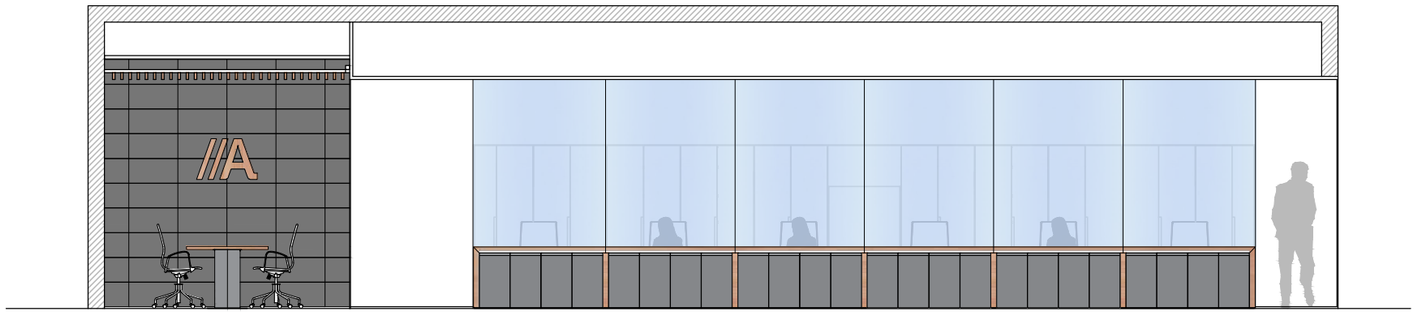

ALZADO TRANSVERSAL 04

