

4.3.1.2.1. CIERRE DE CAJEROS HACIA EL INTERIOR DE LA OFICINA

CIM_01

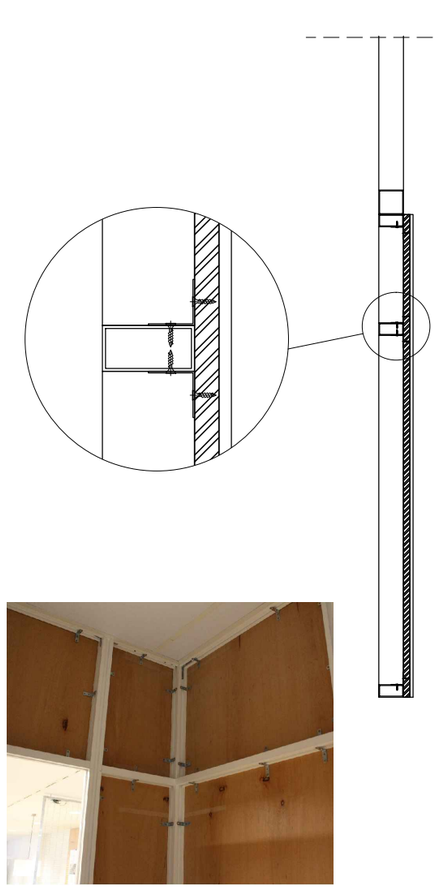

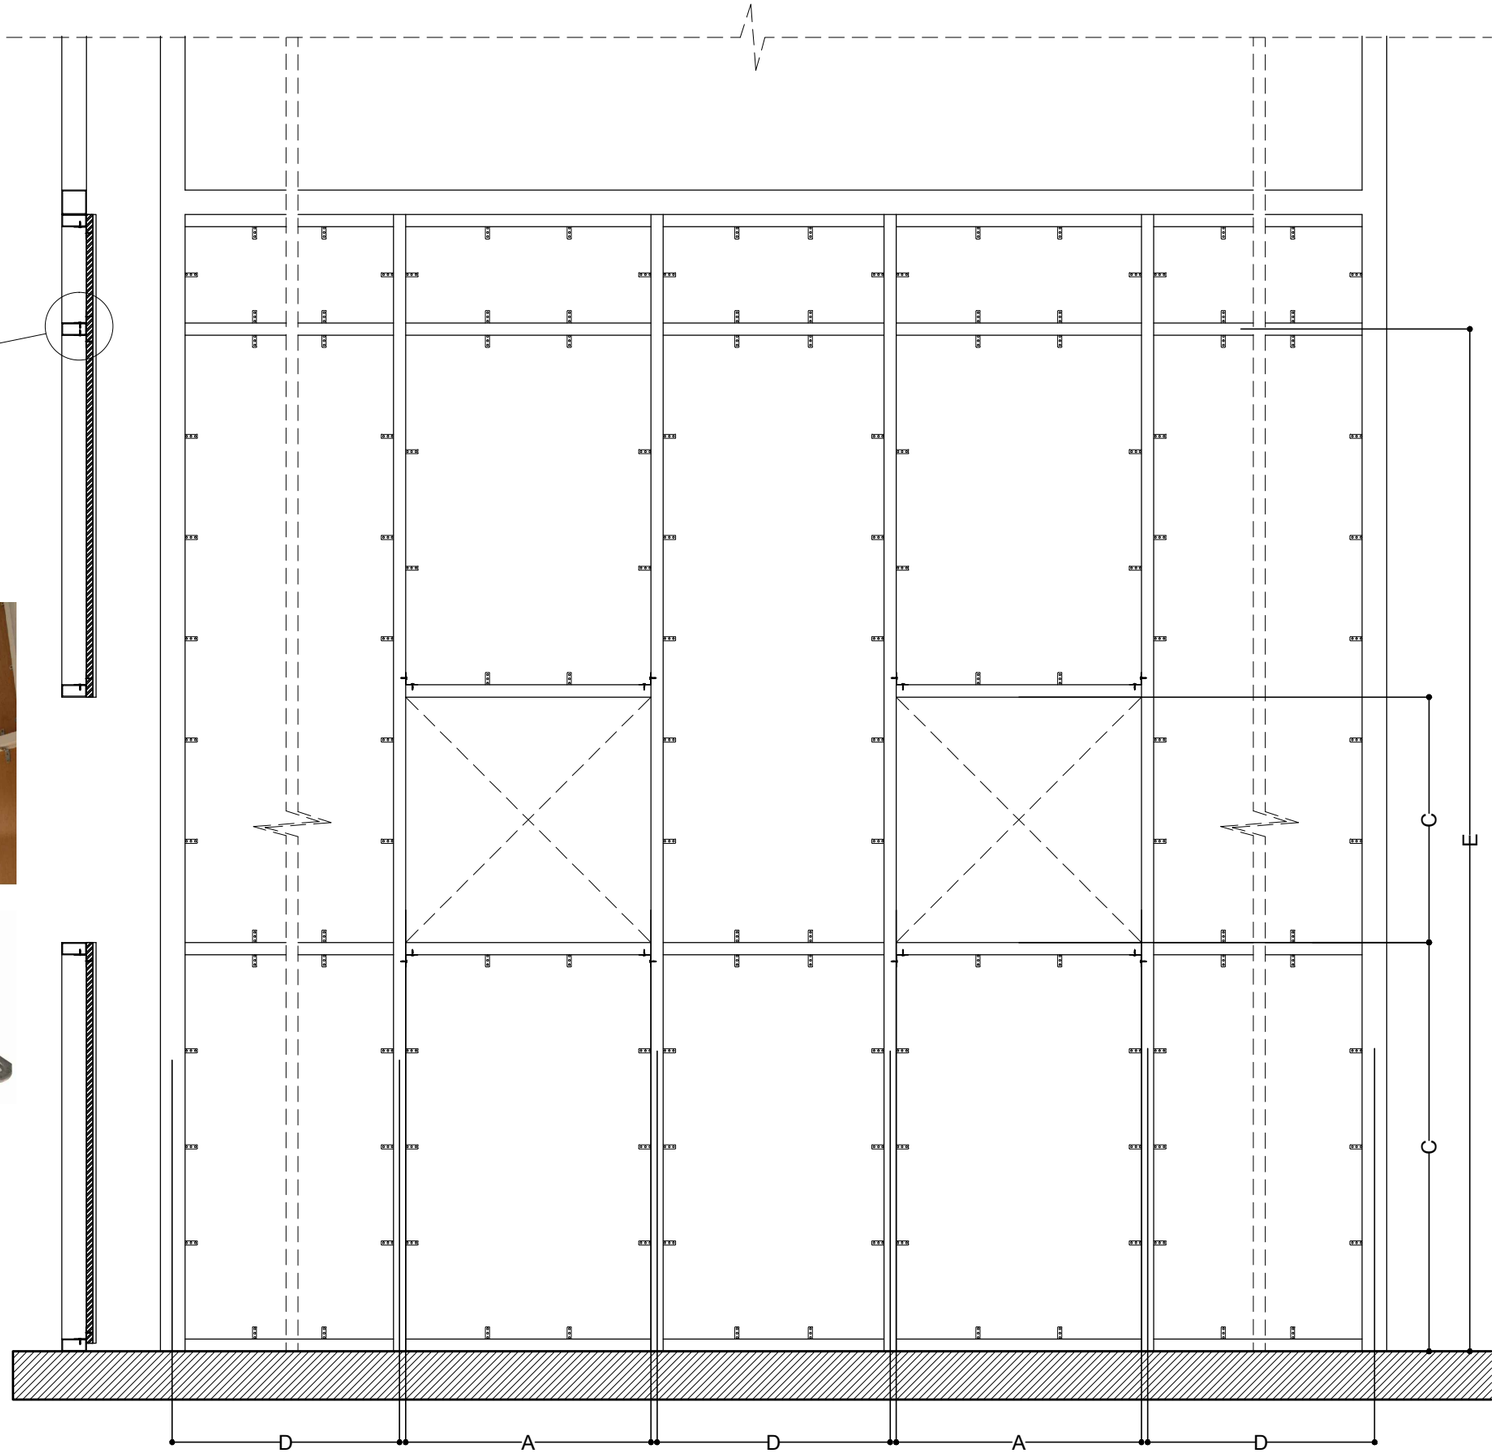





Descripción

Mampara de cierre de cajeros formado por subestructura de acero galvanizado soldada compuesta de perfiles # 60x30x2mm revestido con tableros MDF de 22mm mediante angulares para posterior cubrición de vidrio pegado mediante silicona especial espejos, neutra, compatible con PVB tipo Olive química hacia zona de prelobby.

En el caso de cierres sin acabo de vidrio el tablero MDF se rechapará en madera de eucalipto natural blanco veta mallada.

A-B-C: Según dimensión de cajero.

D: Dimensión de paneles ciegos.

E: Dimensión de tablero MDF.