
4.2.2.2. GRES PORCELÁNICO GRESPANIA CALACATA (1 de 3)

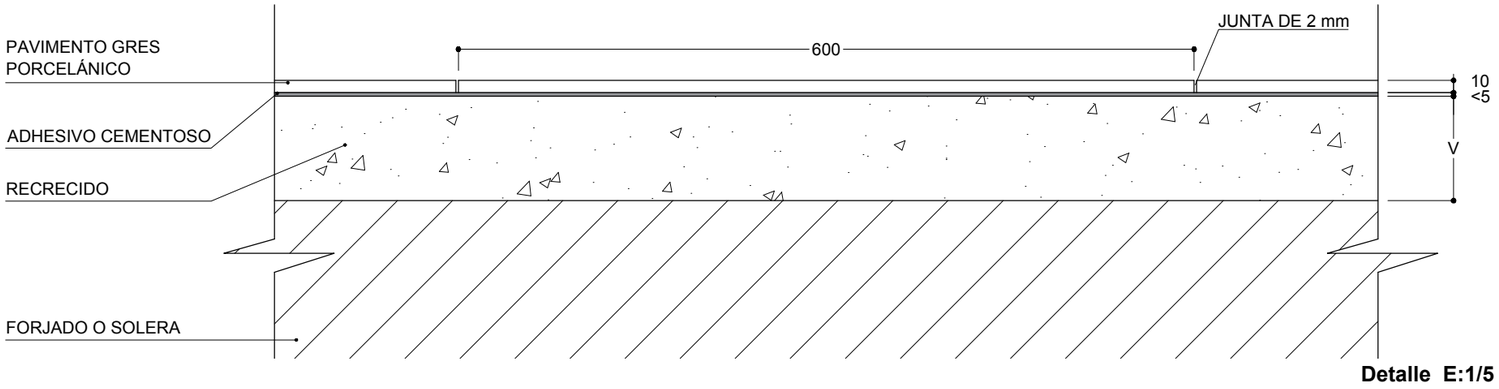

Detalle E:1/5

RPA_02

Descripción

Pavimento de gres porcelánico GRESPANIA modelo CALACATA ref. 52LC45R (08-05), acabado mate de dimensiones 600x600x10mm, recibidas mediante adhesivo cementoso MAPEI Keraflex Extra S1 y rejuntadas con lechada tipo MAPEI Ultracolor Plus 111 gris plata con junta de 2 mm.

CÓDIGO	DESCRIPCIÓN
RPA_0201	Pavimento continuo
RPA_020201	Formación círculo 2684 mm (1)
RPA_020202	Formación círculo 3396 mm (1)

(1) Conjuntamente con despiece de baldosas "INALCO" serie TATE color CREMA acabado NATURAL.

Ubicación

Con este material se realizará el círculo del vestíbulo de la oficina. Las piezas se suministrarán previamente cortadas en taller, mediante corte al agua, según los dos despieces adjuntos para las dos opciones posibles:


OPCIÓN 1: 2.684 m

OPCIÓN 2: 3.396 m




Datos técnicos

CARACTERÍSTICA	NORMA		VALOR
Absorción de agua	UNE-EN ISO 10545-3 AA*		< 0,2%
Resistencia a la flexión	UNE-EN ISO 10545-4 R-F*		> 50 N/mm^2
Resistencia al choque térmico	UNE-EN ISO 10545-9 R-CH-T*		Resiste
Resistencia al cuarteo	UNE-EN ISO 10545-11 R-C*		Resiste
Resistencia a las manchas	UNE-EN ISO 10545-14 M*		5
Resistencia química	UNE-EN ISO 10545-13	A-L*	GA
		A-P	GA
		A*/B*	GLA
Resistencia a la abrasión	UNE-EN ISO 10545-7 PEI*		IV
Resistencia a las heladas	UNE-EN ISO 10545-12 R-HE*		Resiste
Resistencia al deslizamiento	UNE-ENV 12633/2003		Clase 1

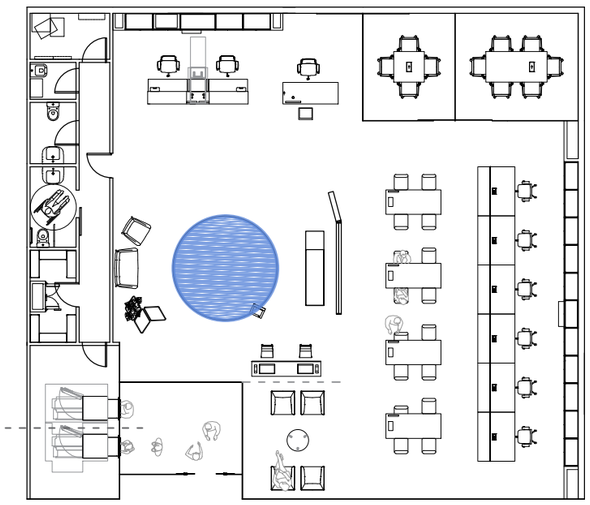




OPCIÓN 1. CÍRCULO DE Ø 2.684 m E: 1/50

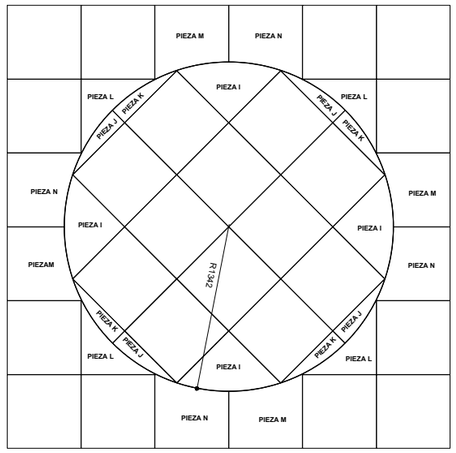


OPCIÓN 2. CÍRCULO DE Ø 3.396 m E: 1/50

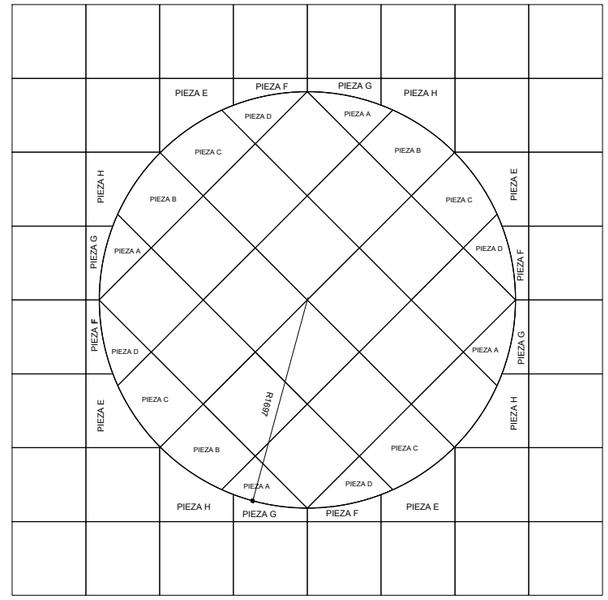


RPA_02


OPCIÓN 1. CÍRCULO DE Ø 2.684 m E: 1/25

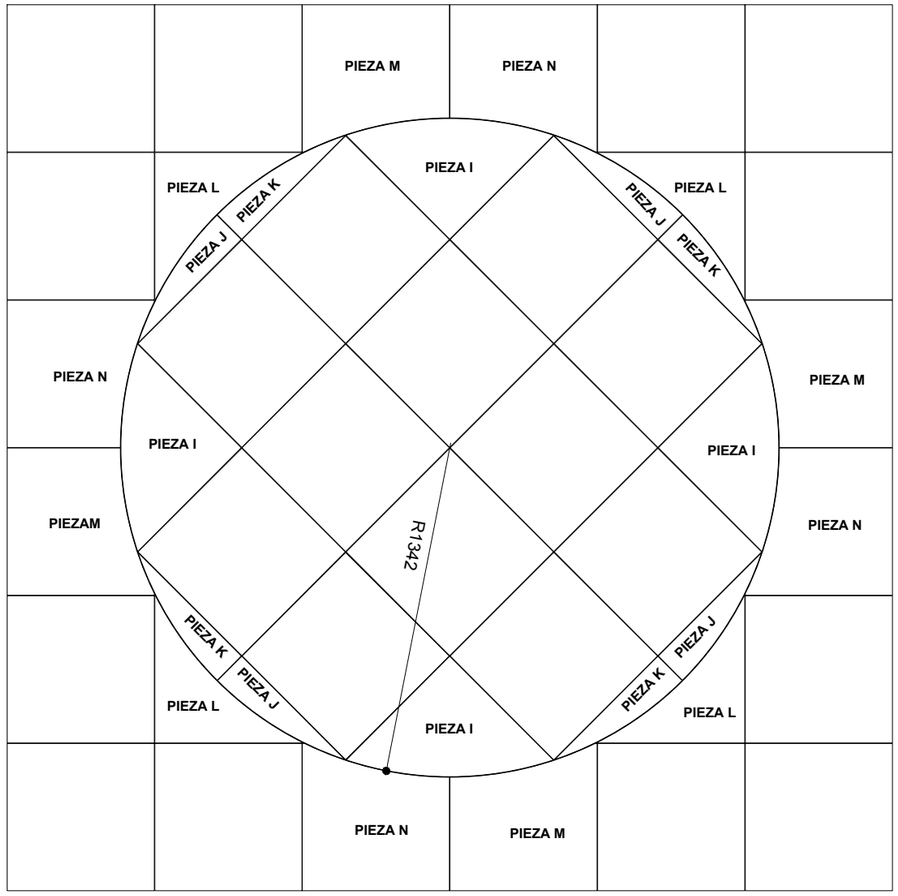

PIEZAS INTERIORES **E: 1/10**

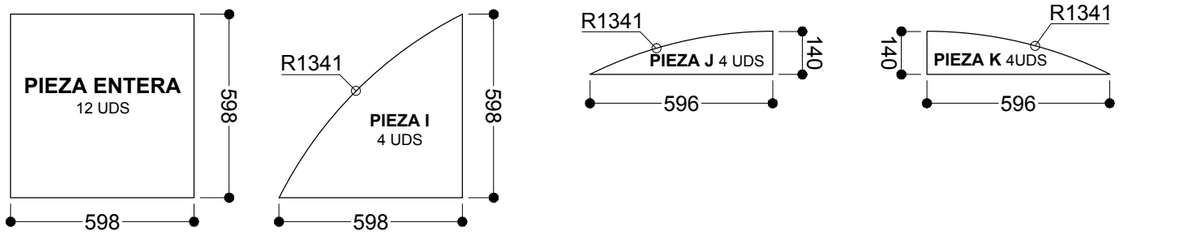


PIEZAS EXTERIORES **E: 1/10**

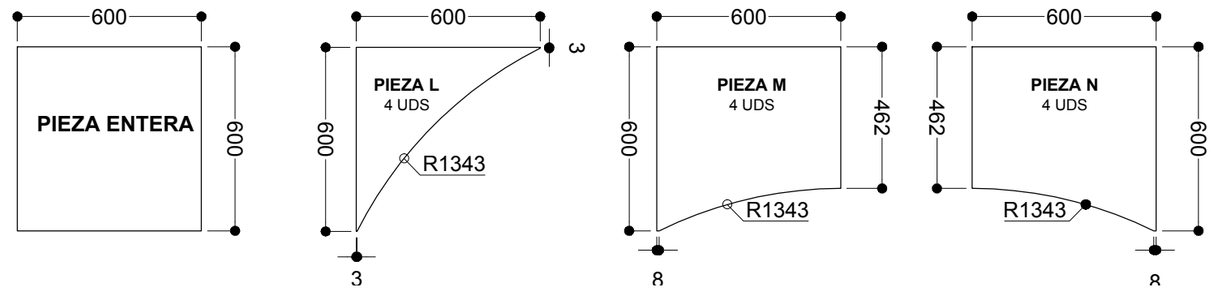


RPA_02

OPCIÓN 2. CÍRCULO DE Ø 3.396 m E: 1/25

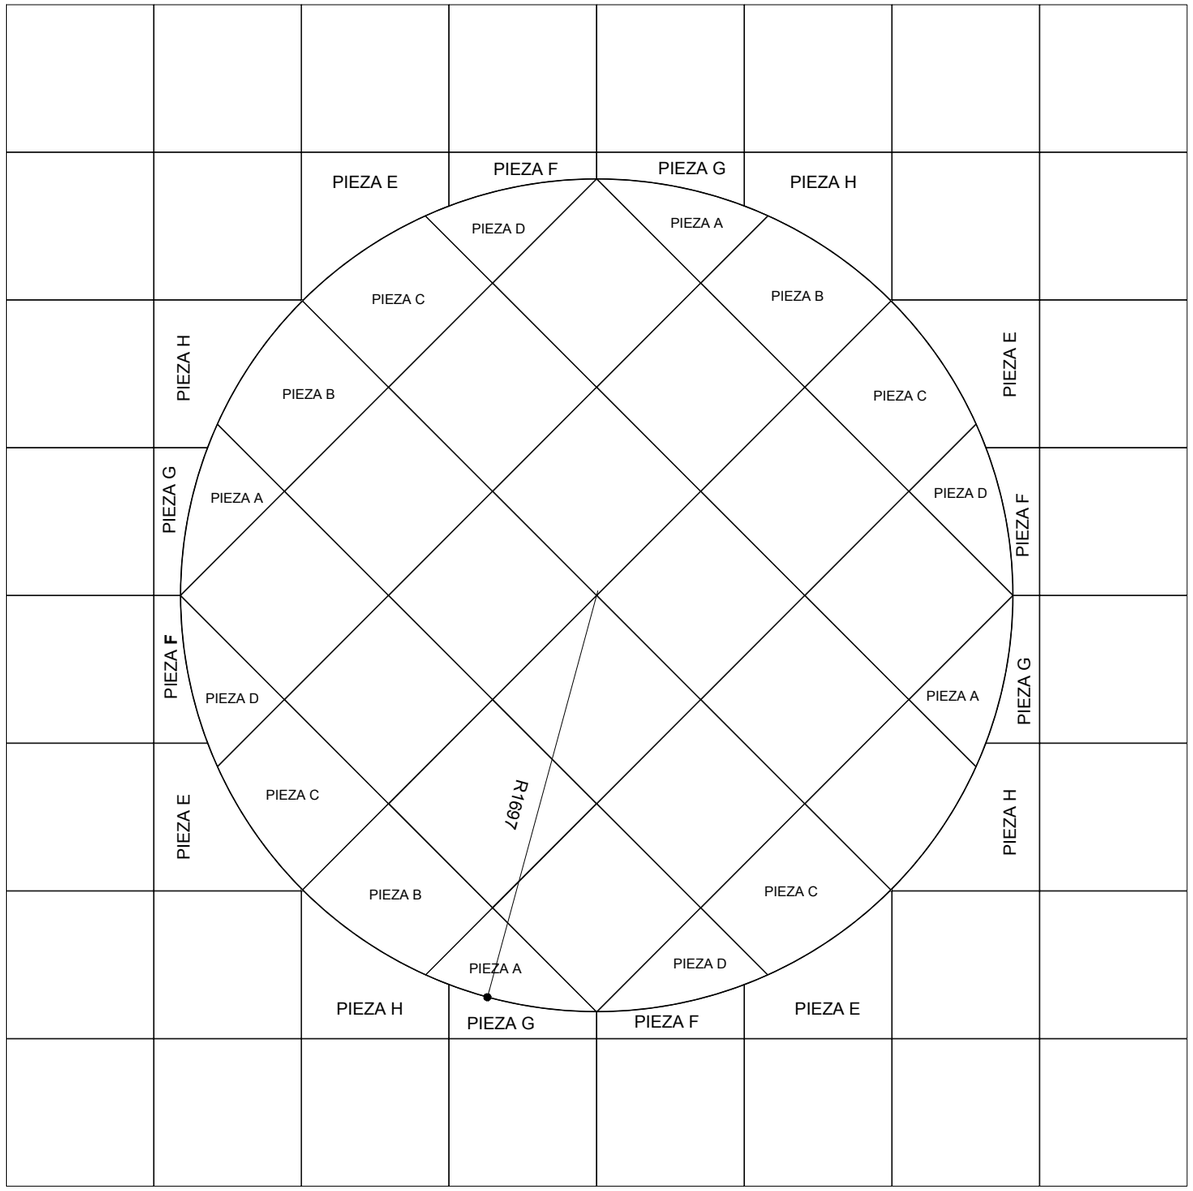

PIEZAS INTERIORES **E: 1/10**

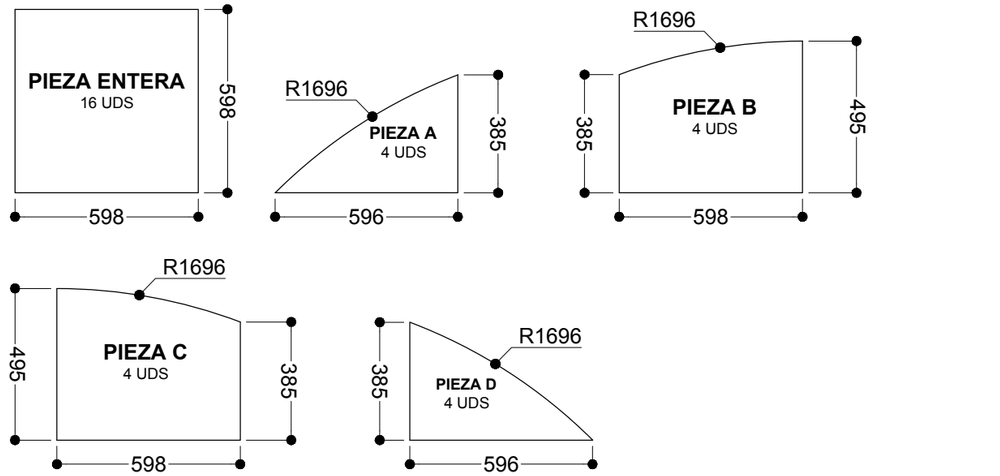

PIEZAS EXTERIORES **E: 1/10**

