

IEI_AG01

En el área del hall/distribuidor, con Em 300L, y con el fin de hacer una distribución de puntos de luz homogénea, y con posibilidad de cambiar el uso.
Se tomará como referencia la distribución para zonas de trabajo (POOL), consiguiendo rebajar la iluminación a 200L con la regulación Dali.
Todos los cálculos de iluminación se realizarán con el programa Dialux, con los criterios marcados para cada área.

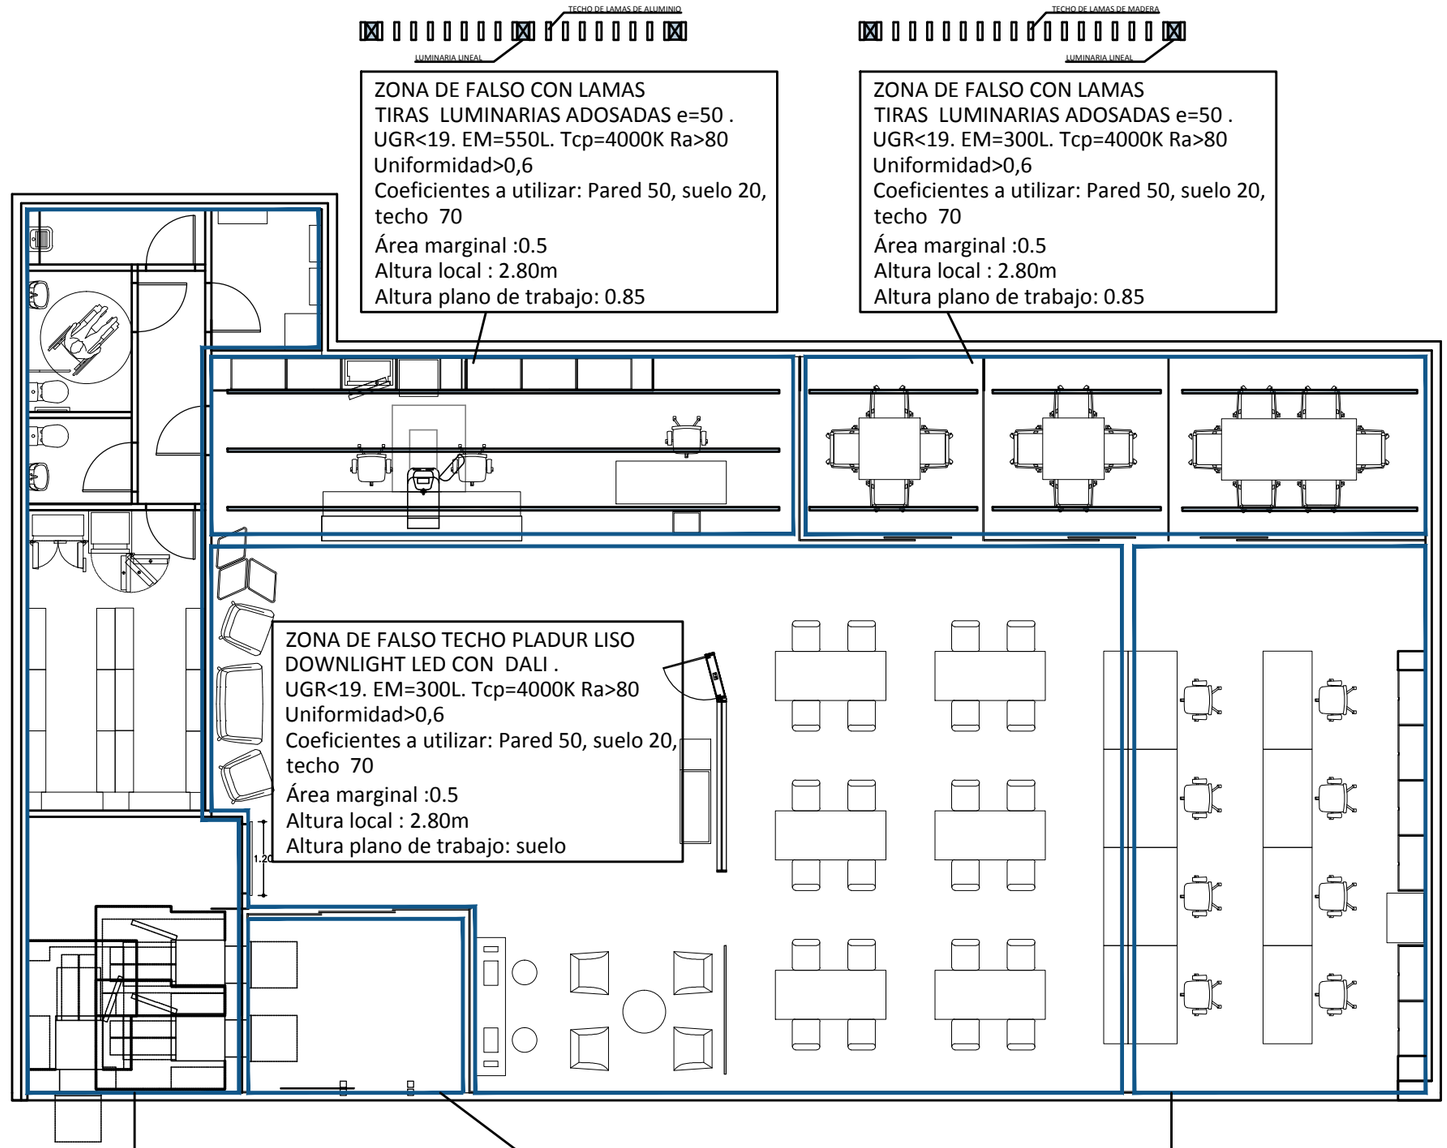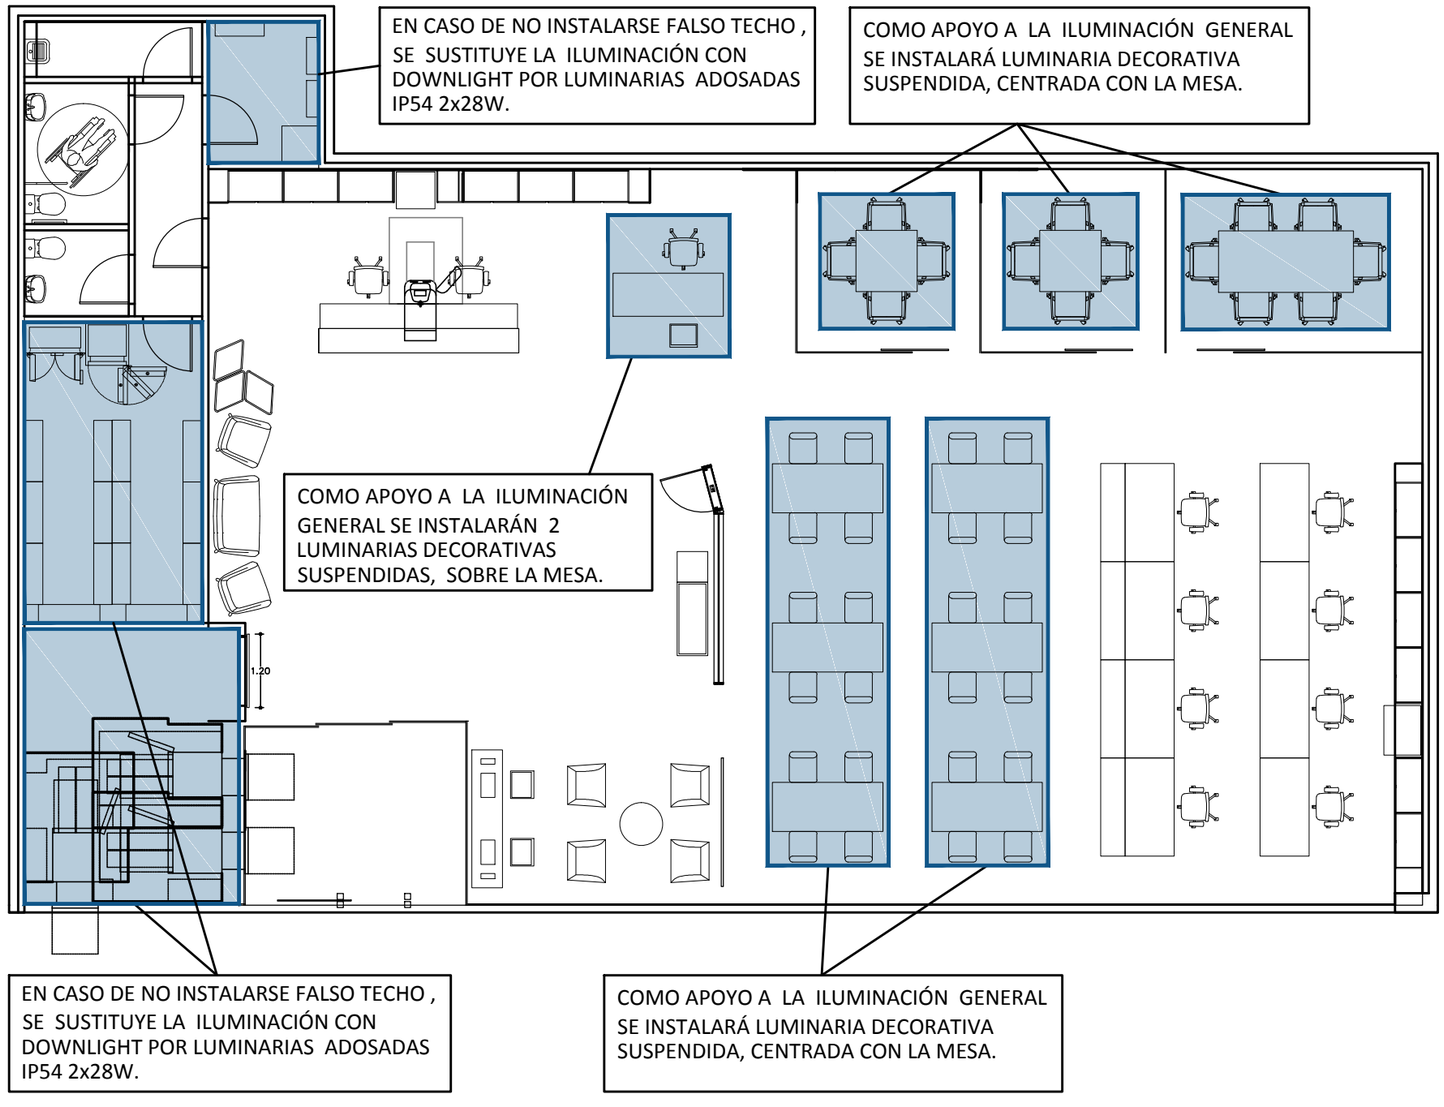

IEI_AG01


EN CASO DE NO INSTALARSE FALSO TECHO , SE SUSTITUYE LA ILUMINACIÓN CON DOWNLIGHT POR LUMINARIAS ADOSADAS IP54 2x28W.
COMO APOYO A LA ILUMINACIÓN GENERAL SE INSTALARÁ LUMINARIA DECORATIVA SUSPENDIDA, CENTRADA CON LA MESA.
COMO APOYO A LA ILUMINACIÓN GENERAL SE INSTALARÁN 2 LUMINARIAS DECORATIVAS SUSPENDIDAS, SOBRE LA MESA.
1.20
EN CASO DE NO INSTALARSE FALSO TECHO , SE SUSTITUYE LA ILUMINACIÓN CON DOWNLIGHT POR LUMINARIAS ADOSADAS IP54 2x28W.
COMO APOYO A LA ILUMINACIÓN GENERAL SE INSTALARÁ LUMINARIA DECORATIVA SUSPENDIDA, CENTRADA CON LA MESA.