

VENTANAL SIN PILARES O PILARES RETRANQUEADOS A FACHADA

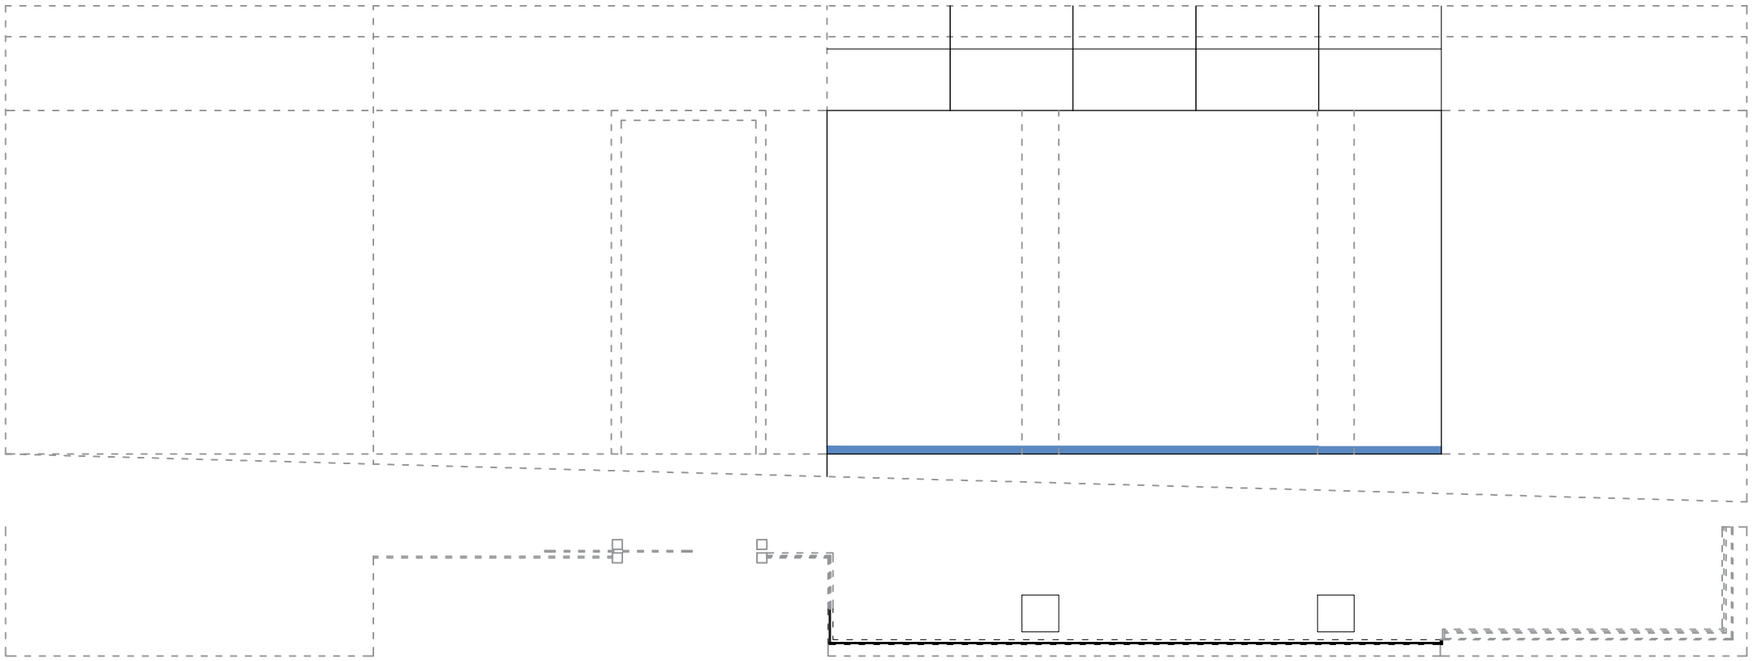

VENTANAL CON PILARES A FACHADA

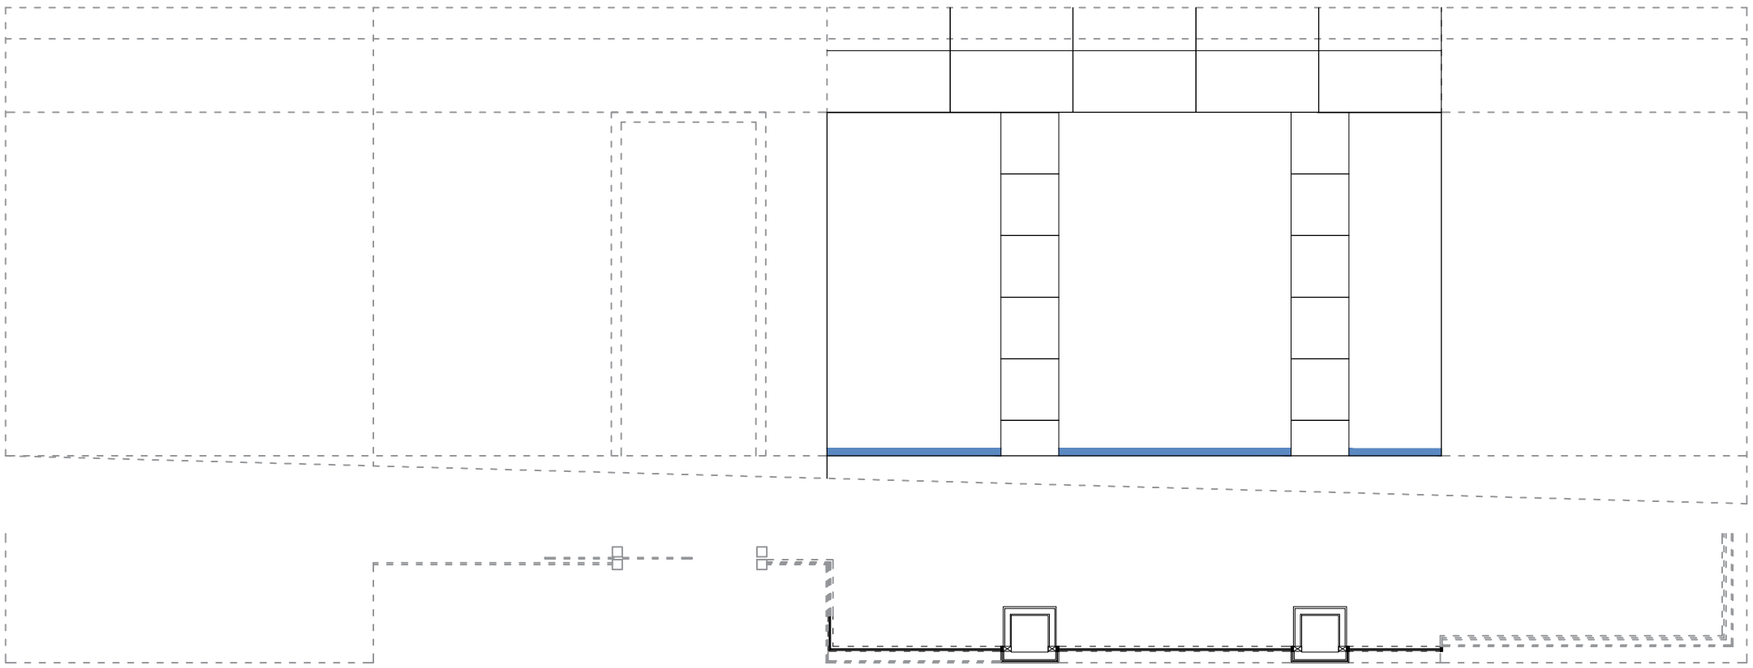

Descripción

Las fachadas acristaladas con ventanal fijo se resolverán, siempre que se pueda, con carpintería oculta.

De forma general, y siempre que se pueda, el vidrio será continuo; en el caso que nos encontremos con pilares en fachada, éstos se revestirán de plaqueta Inalco Domo Piedra abujardada


Cuando haya coincidencia de cota entre el exterior y el interior, se incorporará un zócalo de 15cm, del cual partirá el vidrio.

Los vidrios, por cuestiones de resistencia a la flexión, deben estar sujetos en tres de sus lados, de forma que en vanos muy largos, en el caso de que tres o más vidrios vayan seguidos, será necesario utilizar elementos verticales de carpintería entre los mismos.

Interiormente se dejarán los montantes verticales de la carpintería vistos para el mantenimiento del vidrio.

La unión de los vidrios en esquina se ejecuta a inglete.

DETALLE ENCUENTRO CARPINTERIA/PILAR (E:1/10)

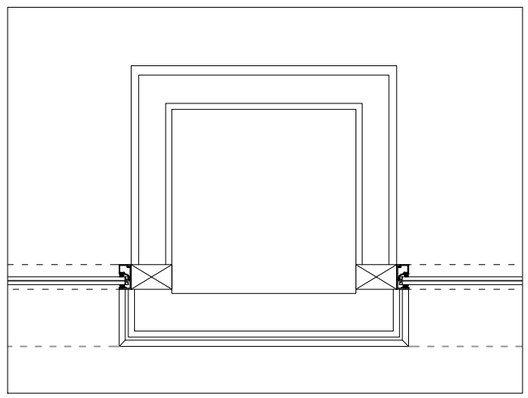

DETALLE ENCUENTRO VIDRIOS (E:1/5)

