


4.3.2.2.1. PUERTA CORREDERA DE ACCESO

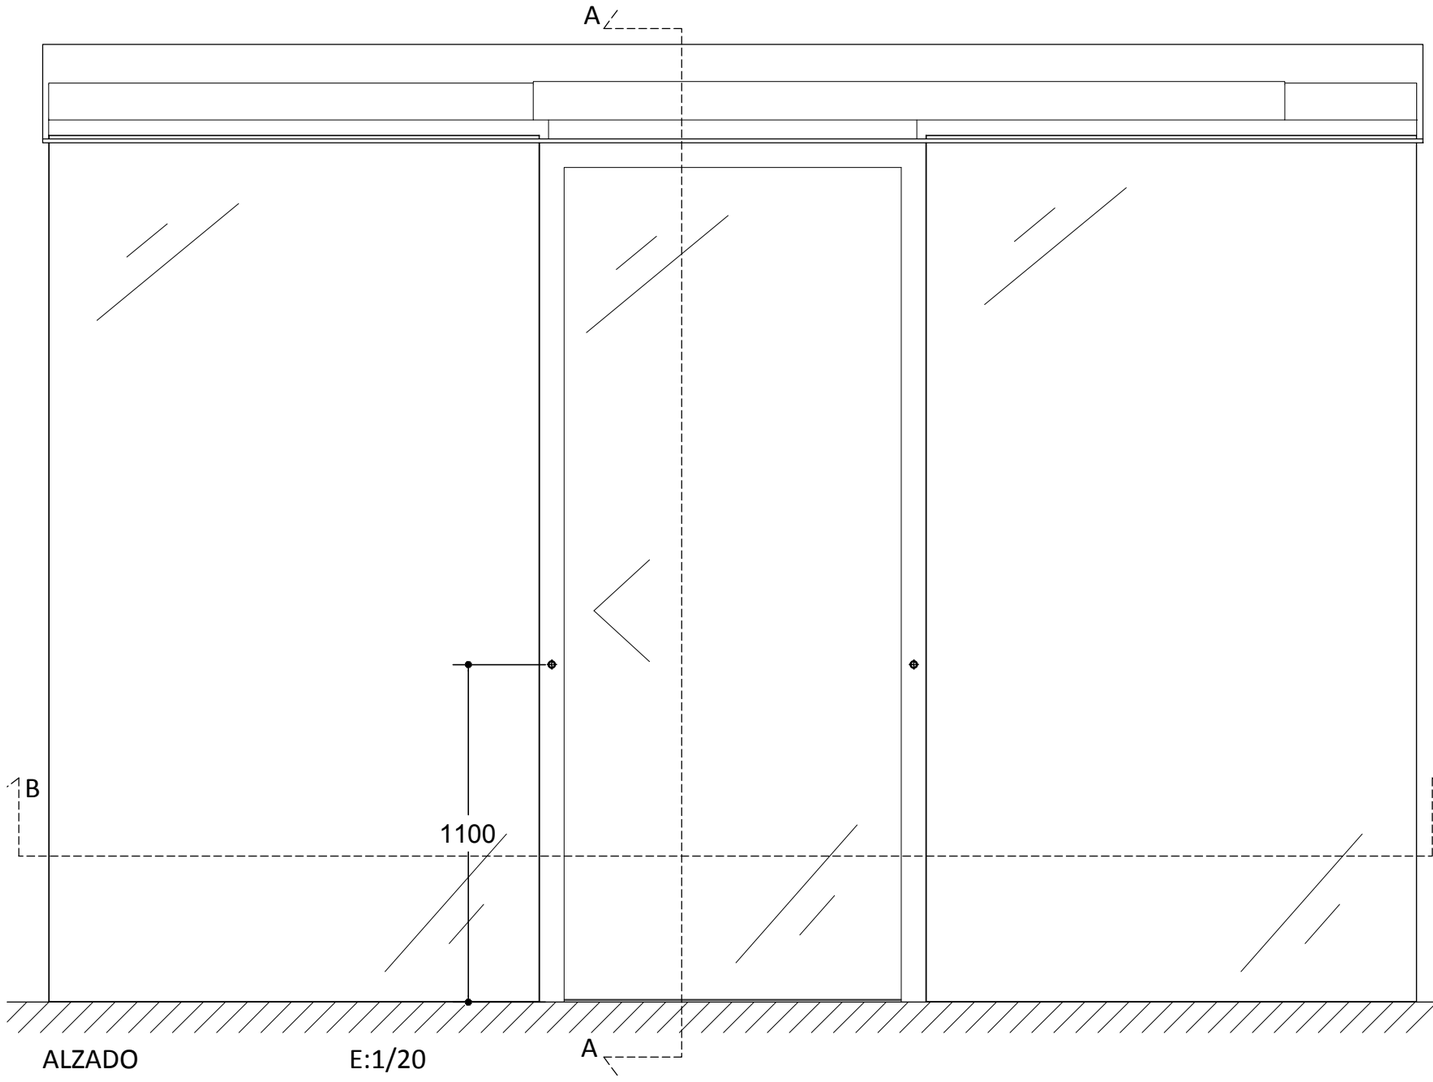

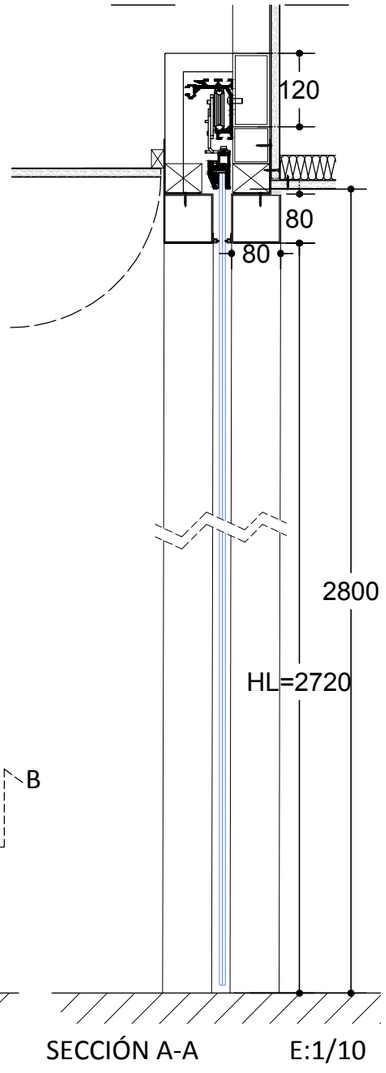

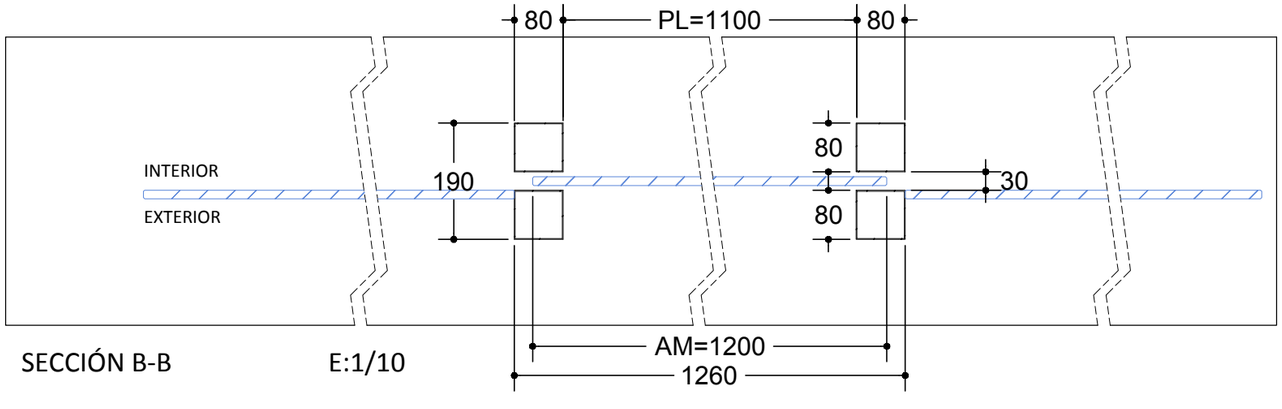



CEP_01

Descripción

Puerta de vidrio corredera automática, de hueco de paso 2720x1200 mm, de una hoja de 2850x1200x10 mm, en acceso desde el exterior a oficina con dos pórticos estructurales uno interior y otro exterior de perfil de aluminio de 80x80 mm.

Hoja y marco

Hoja transparente tipo T20 para vidrio P5A (4.4.2.3), como norma general iremos a puertas de 1 hoja; cuando el espacio lateral sea menor de 1100 mm optaremos por una puerta de 2 hojas de vidrio de igual medida.

Componentes generales con prelobby

- 2 unidades de pórtico estructural de perfil de aluminio anodizado natural lija COD. 1L de 80x80 mm; uno interior y otro exterior. (CEP_0402)
- 1 unidad de pulsador led exterior bicolor rojo-verde anti-vandálico para acceso (CHE_3201).
- 1 unidad de pulsador led exterior azul anti-vandálico para timbre (CHE_3202).
- 1 unidad de pulsador led interior rojo anti-vandálico para bloqueo de puerta (CHE_3203).
- 1 unidad de pulsador led interior verde anti-vandálico para desbloqueo de puerta (CHE_3204).
- 1 unidad de pulsador rojo emergencias (CHE_3205).
- 1 unidad Automatismo de paso corredera para una hoja móvil (CHE_29)
- 1 unidad de radar de doble tecnología con cortina de seguridad (CHE_29).
- 1 unidad de bloqueo electromagnético para puerta automática (CHE_29).
- 1 unidad de juego de fotocélulas de seguridad, ubicada a 400 mm del suelo (CHE_29).
- 1 unidad de selector de escenas (CHE_40).
- 1 unidad de timbre sonoro blanco de empotrar a techo. (CHE_31)
- 1 unidad de armario metálico con pueta batiente sin cerradura. (CHE_48)

Nota: Todos los pulsadores tanto interiores como exteriores se colocarán a 1100 mm del suelo (CEP_0401)

La puerta debe de ir interconectada con autómata de Seguridad, indicando estado y maniobras. La retirada y sustitución de la hoja se realizará fuera de la zona del arco.

Componentes particulares

-OFICINA SIN PRELOBBY:

- 2 unidades de Antena RFID-MIFARE blanca. (CHE_04)
- 1 unidad de control MIFARE on-line.(CHE_05)
- 1 unidad de fuente de alimentación estabilizada RS25. (CHE_09)